


屋顶平面图 1:100

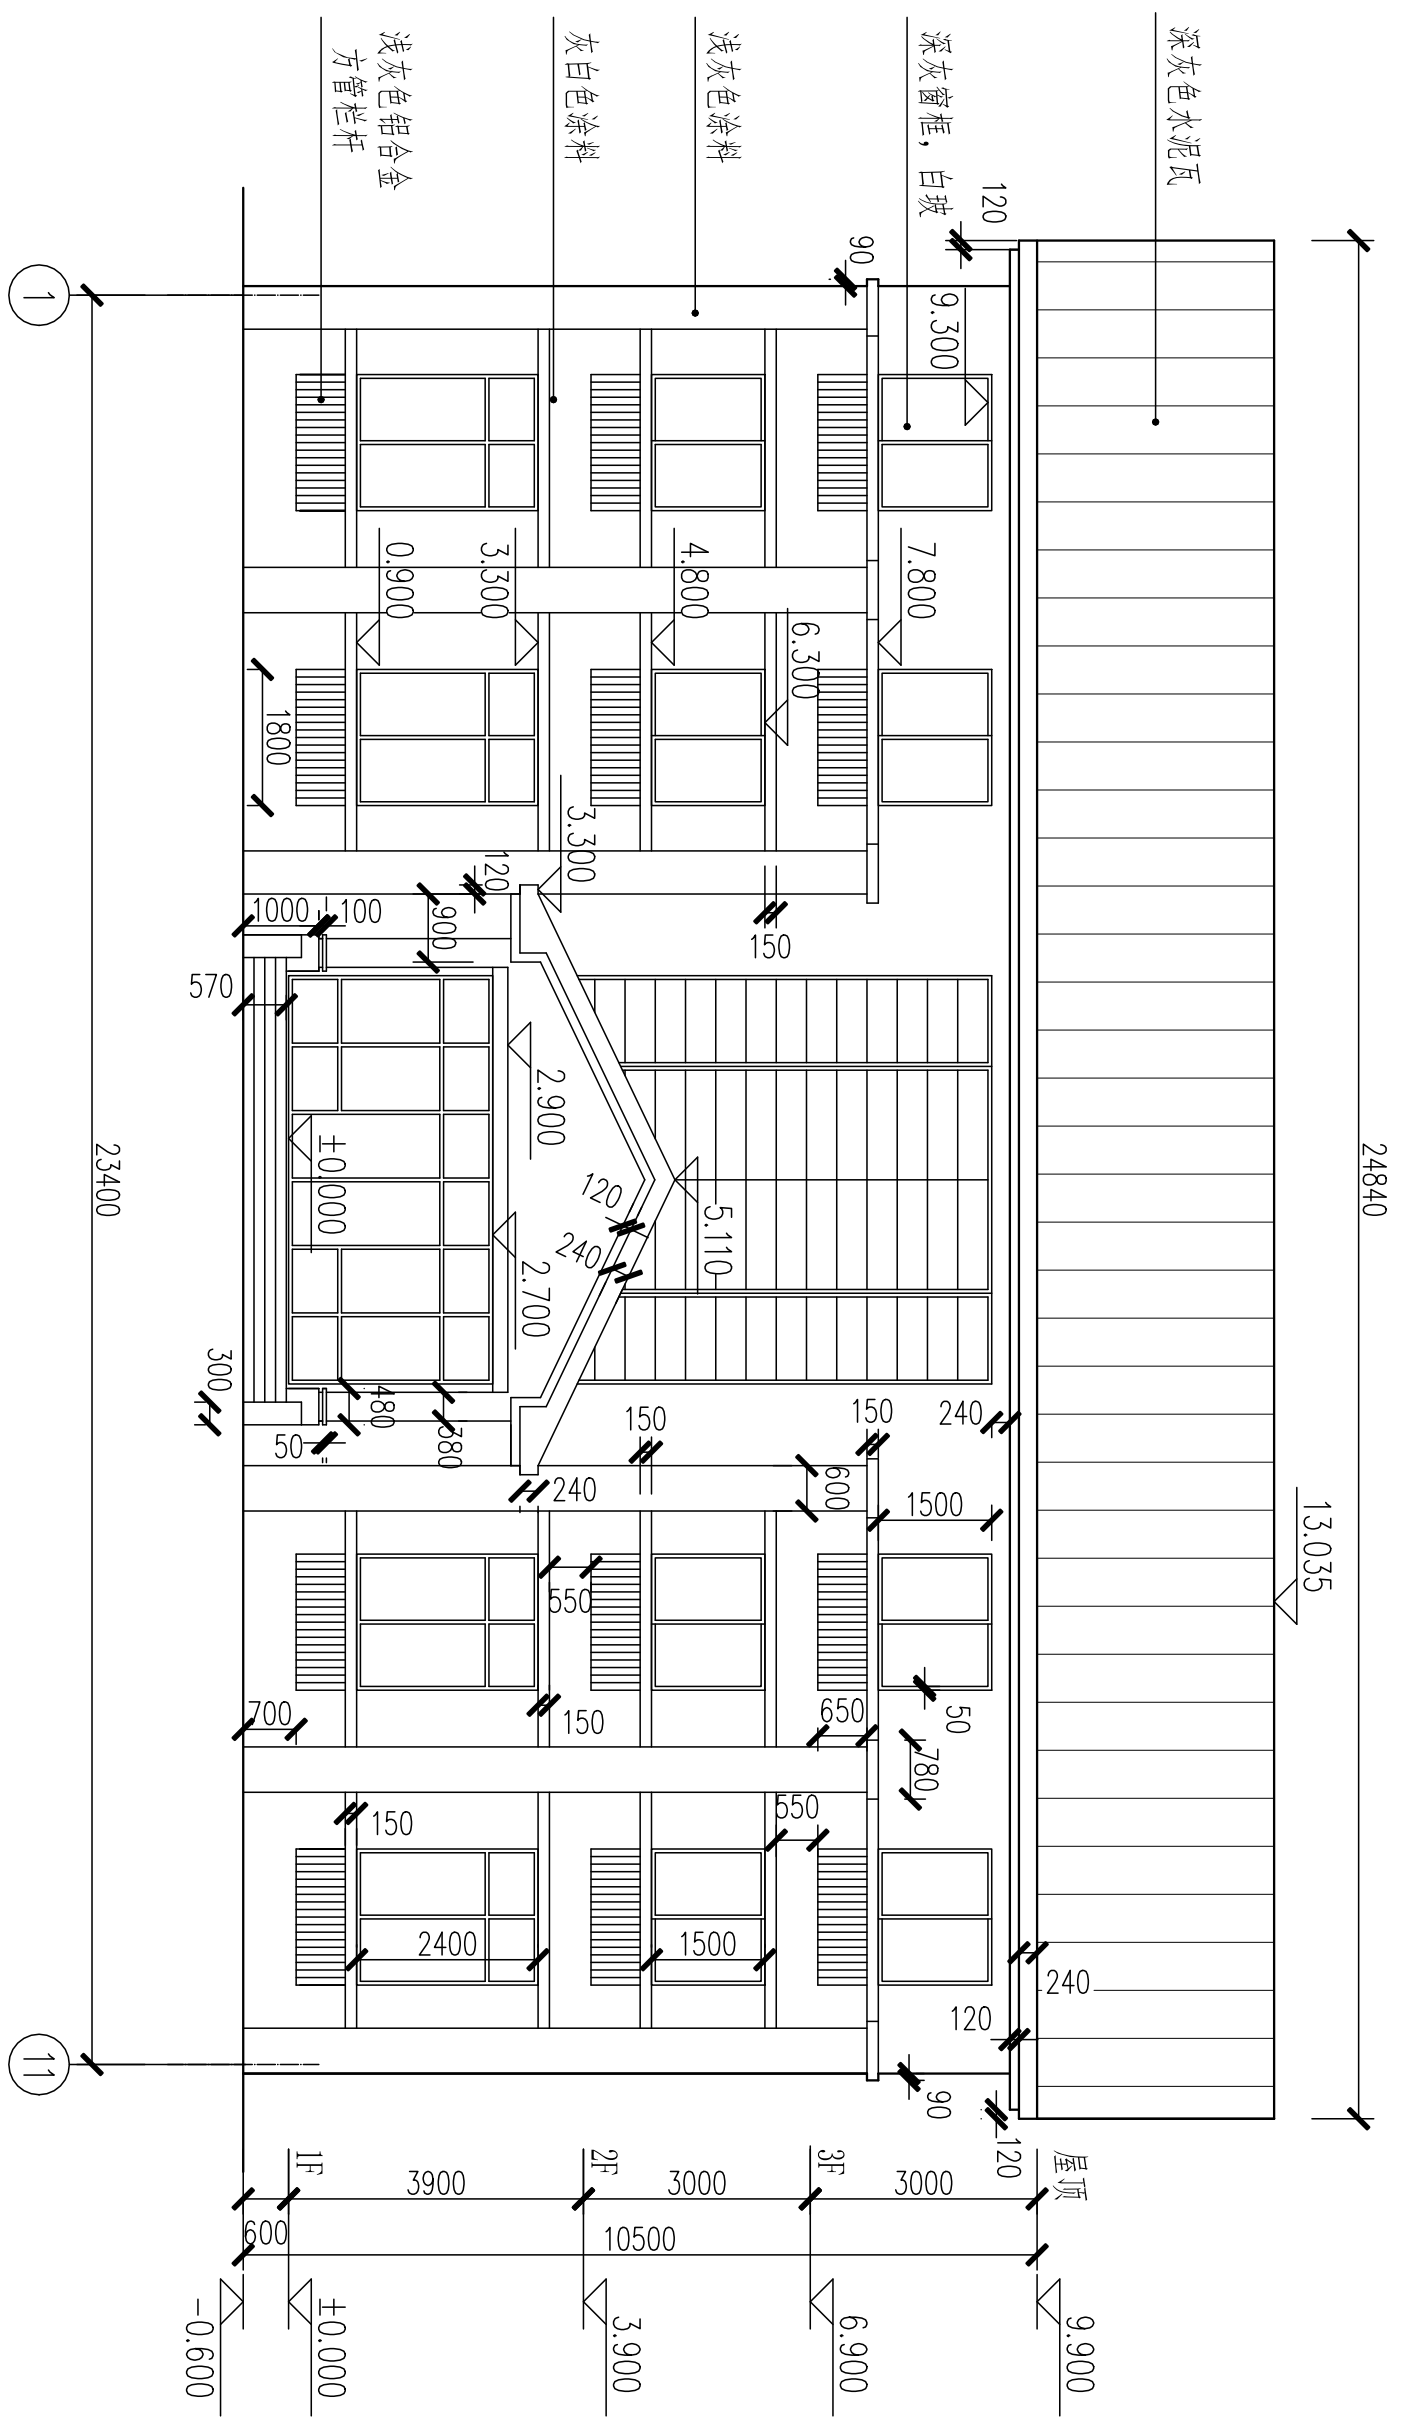

南立面图
1:100

备注: 门窗尺寸大小按照图纸绘制, 款式不做要求

平面图、立面图	比例	1:100
	图号	建施-03
制图	任务四附图	全国职业院校技能大赛