






1	2	3	4	5	6	7	8	9	10
XX 工作间电气安装工程图纸集 (汇川系统)									
中职组电气安装与维修赛项								 China skills	
描述：封面						图号：DQAZWX			
绘图：专家组			图纸：A3			比例：1:20			

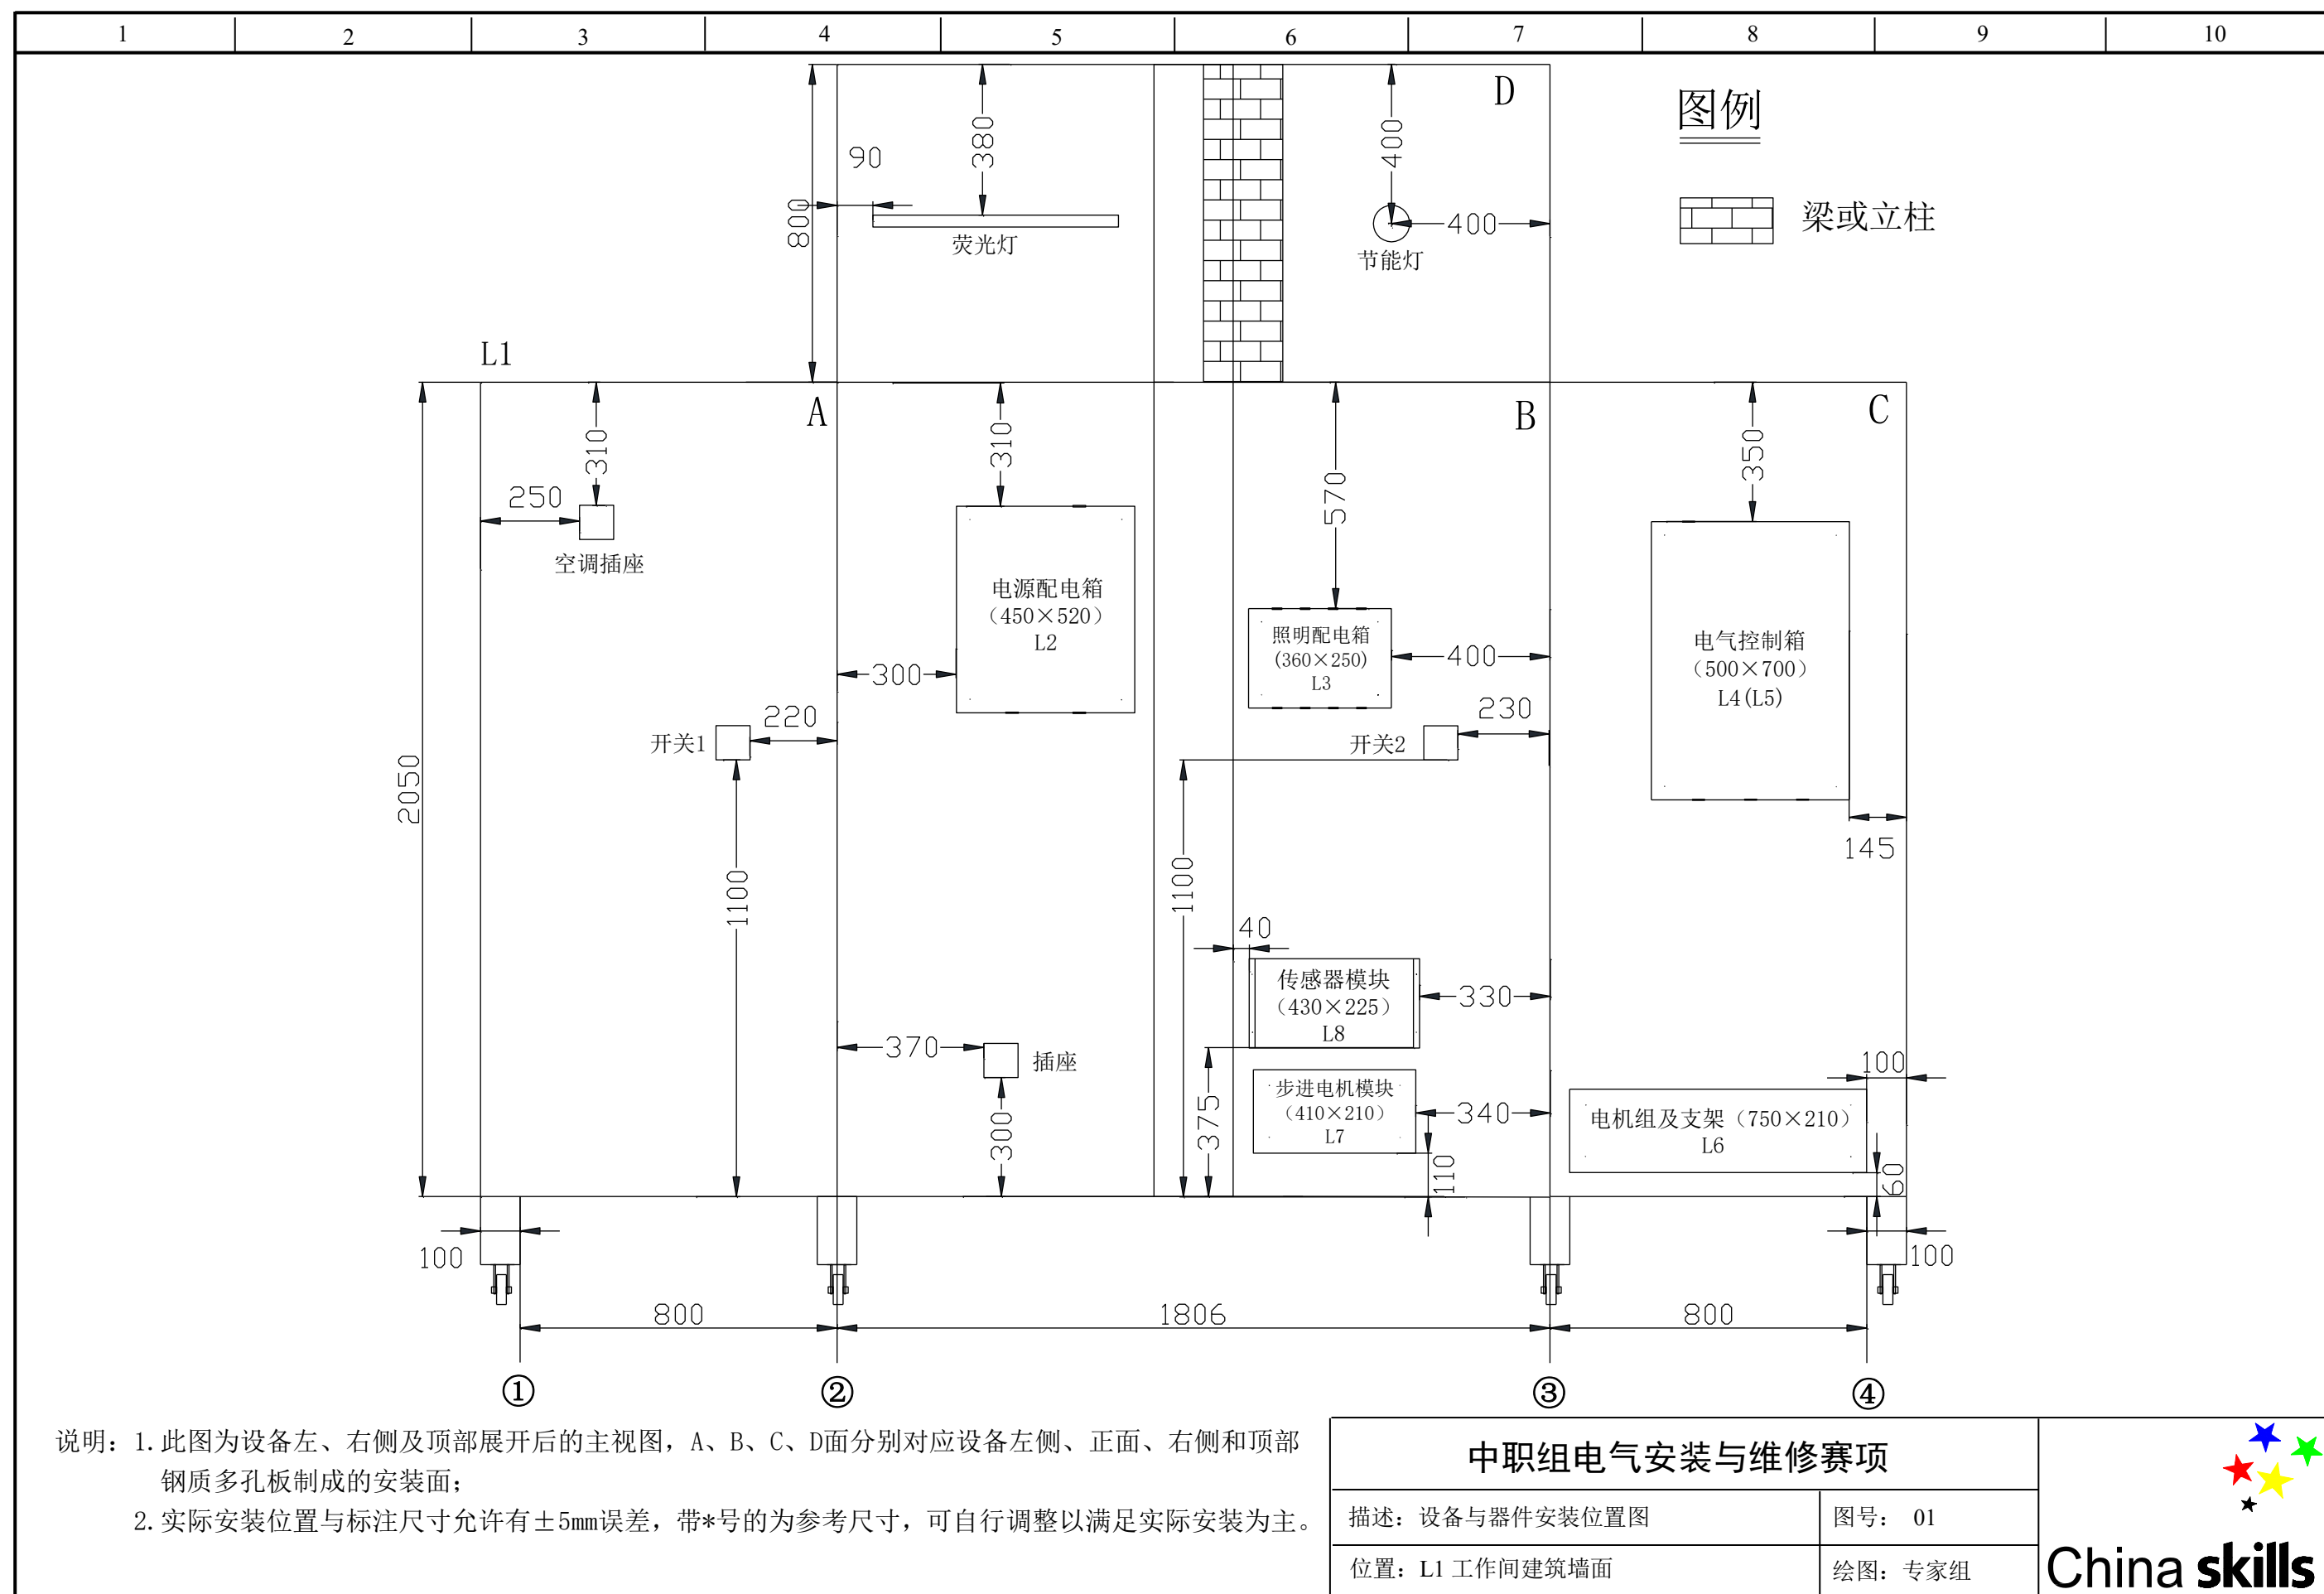

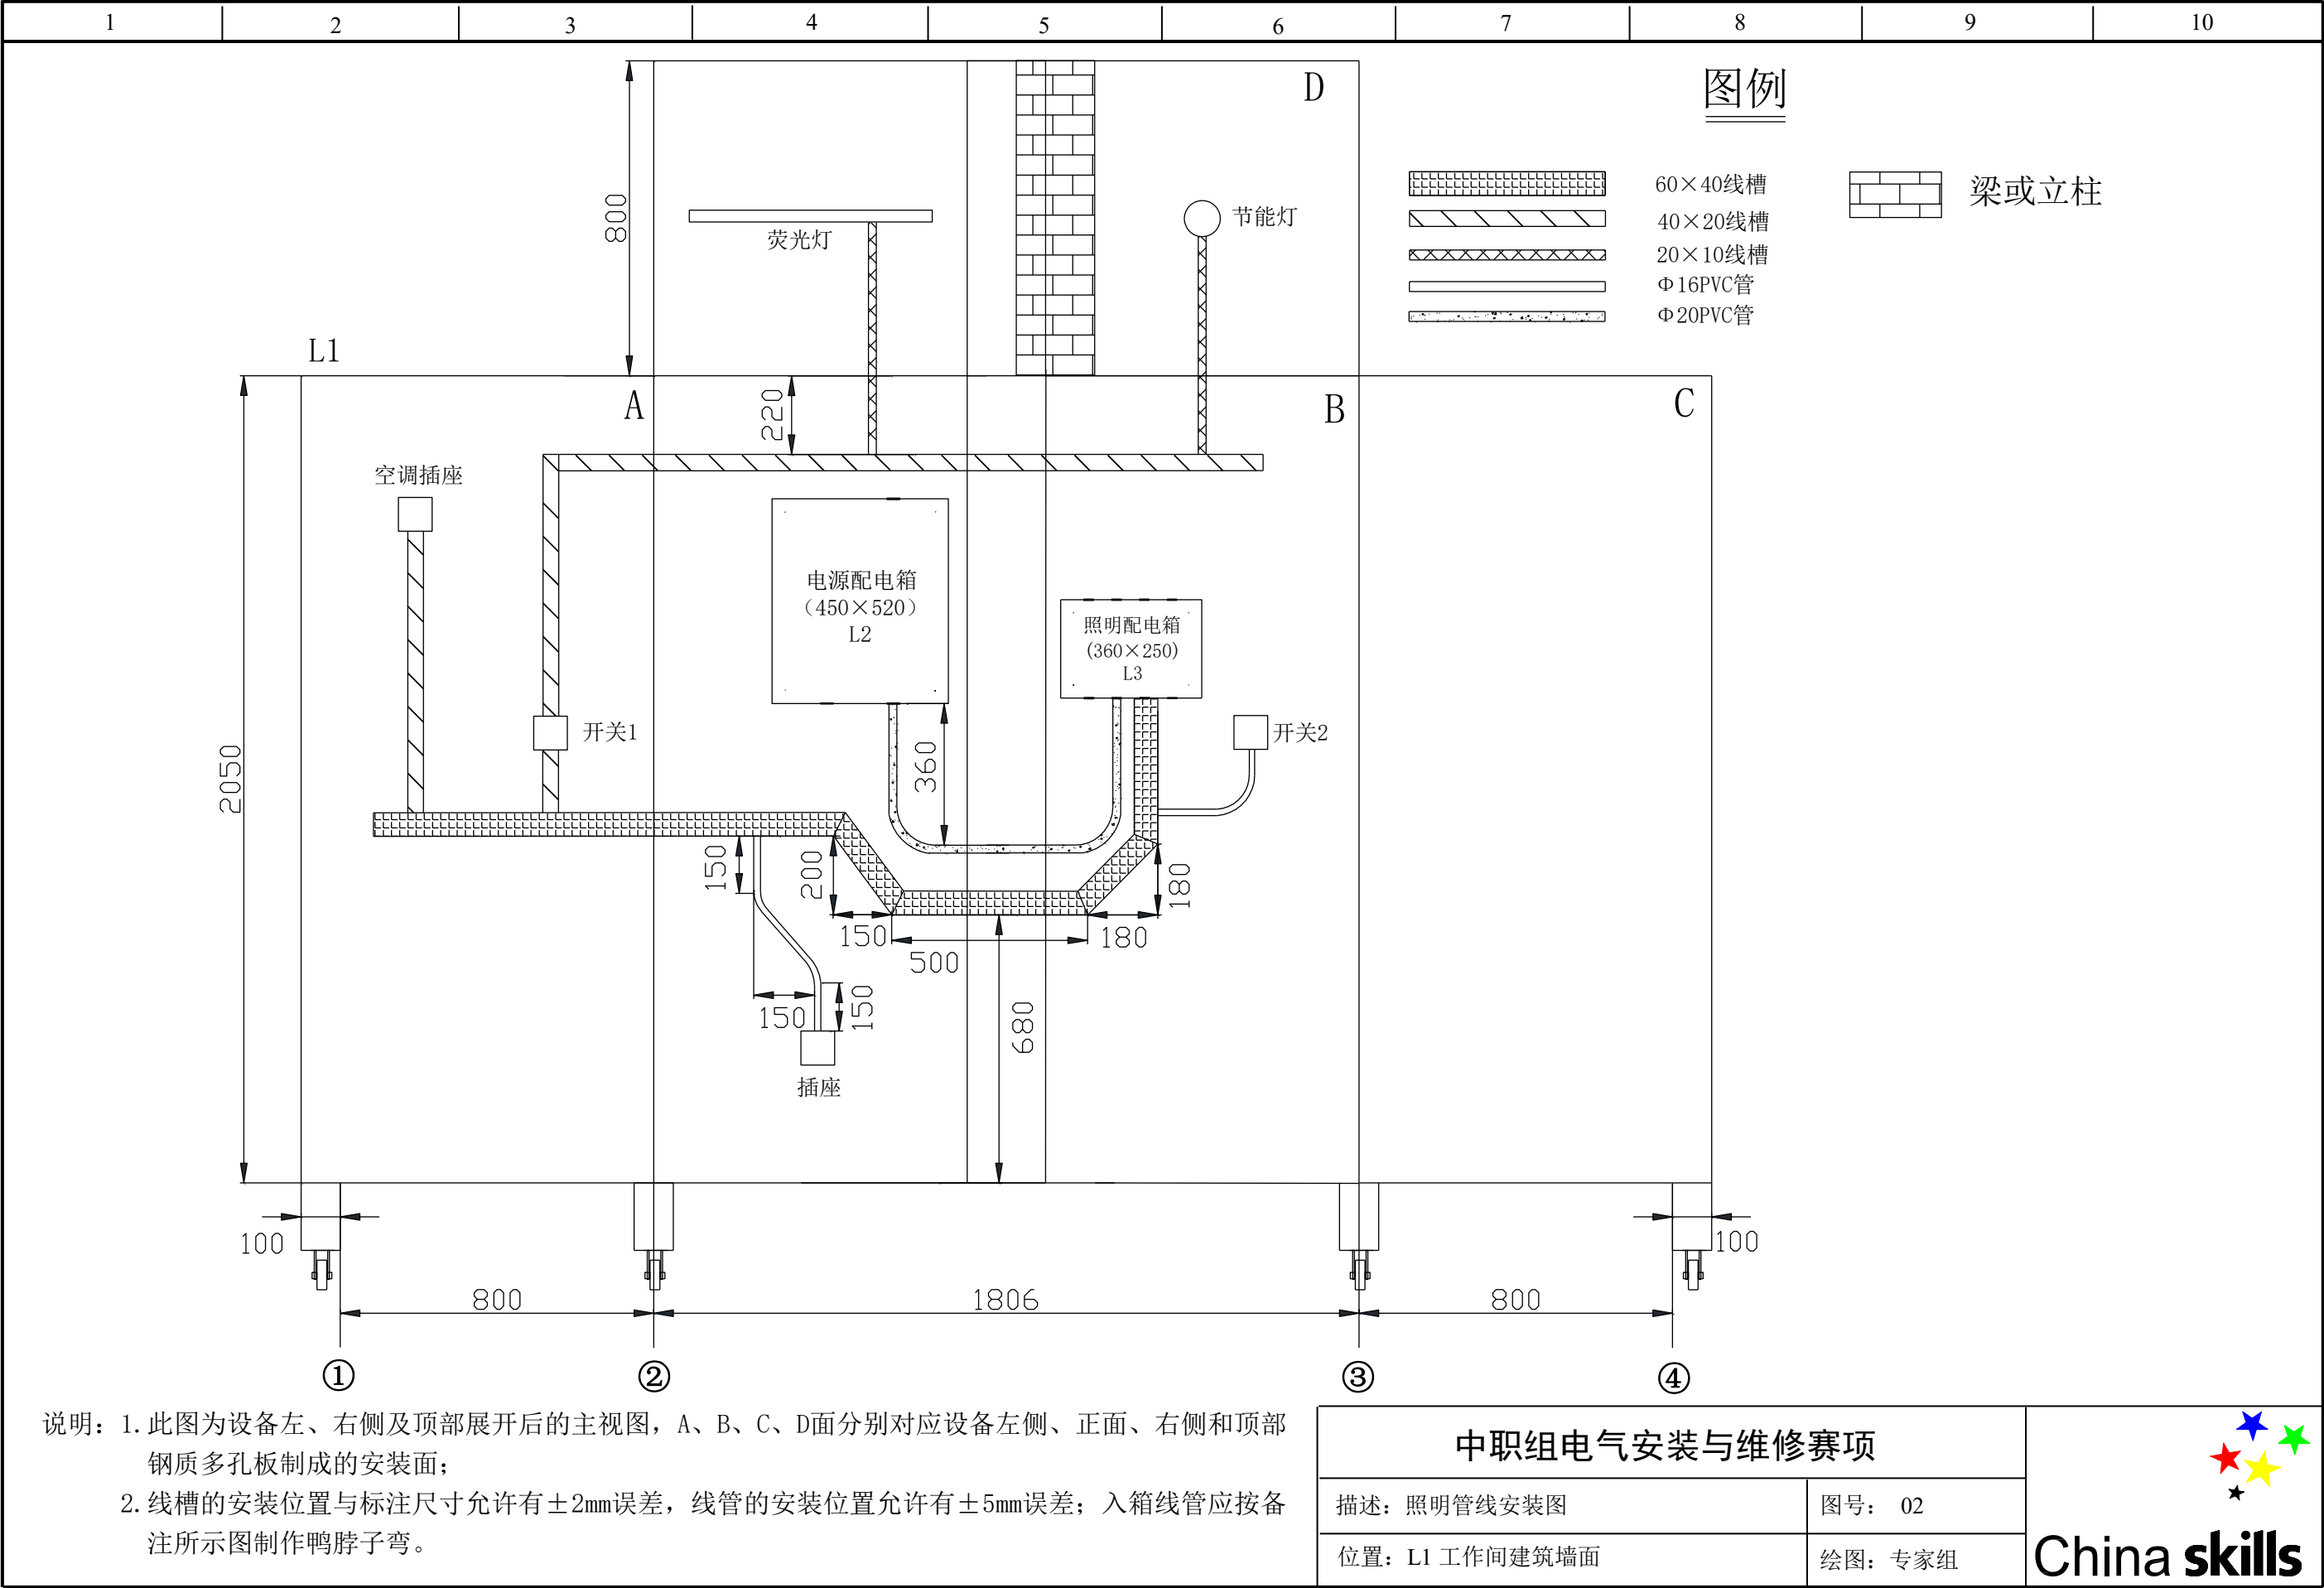

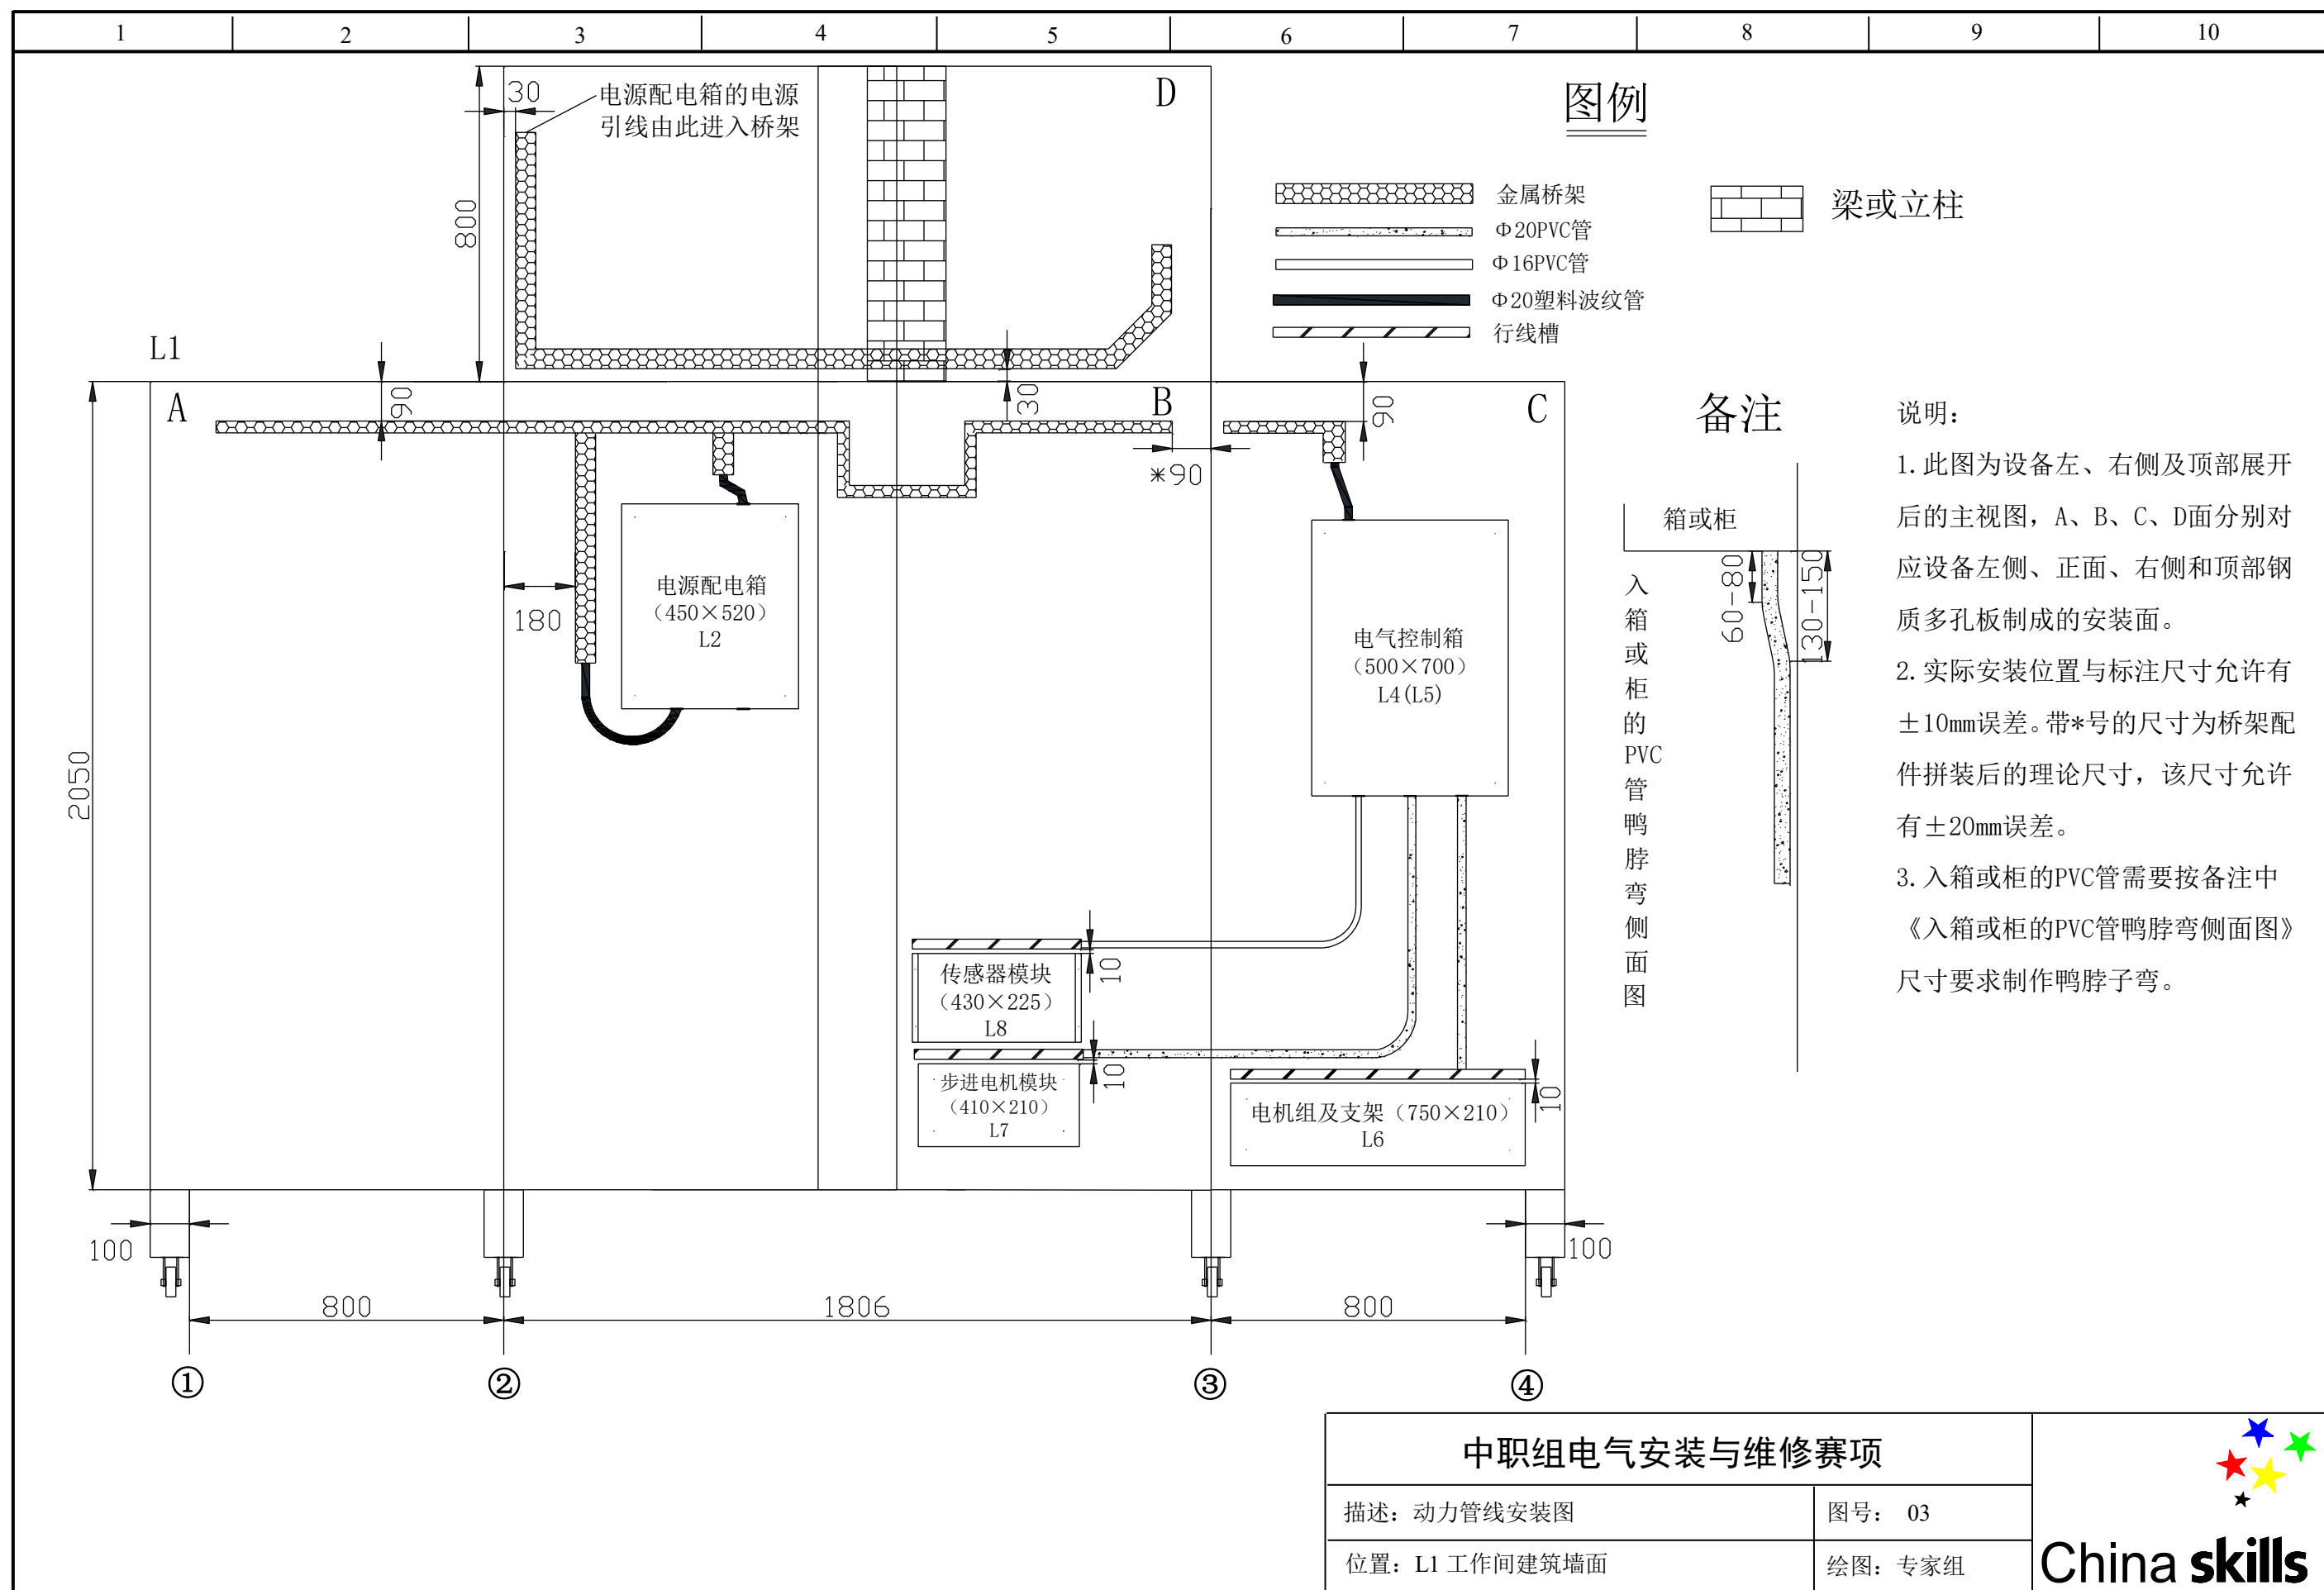


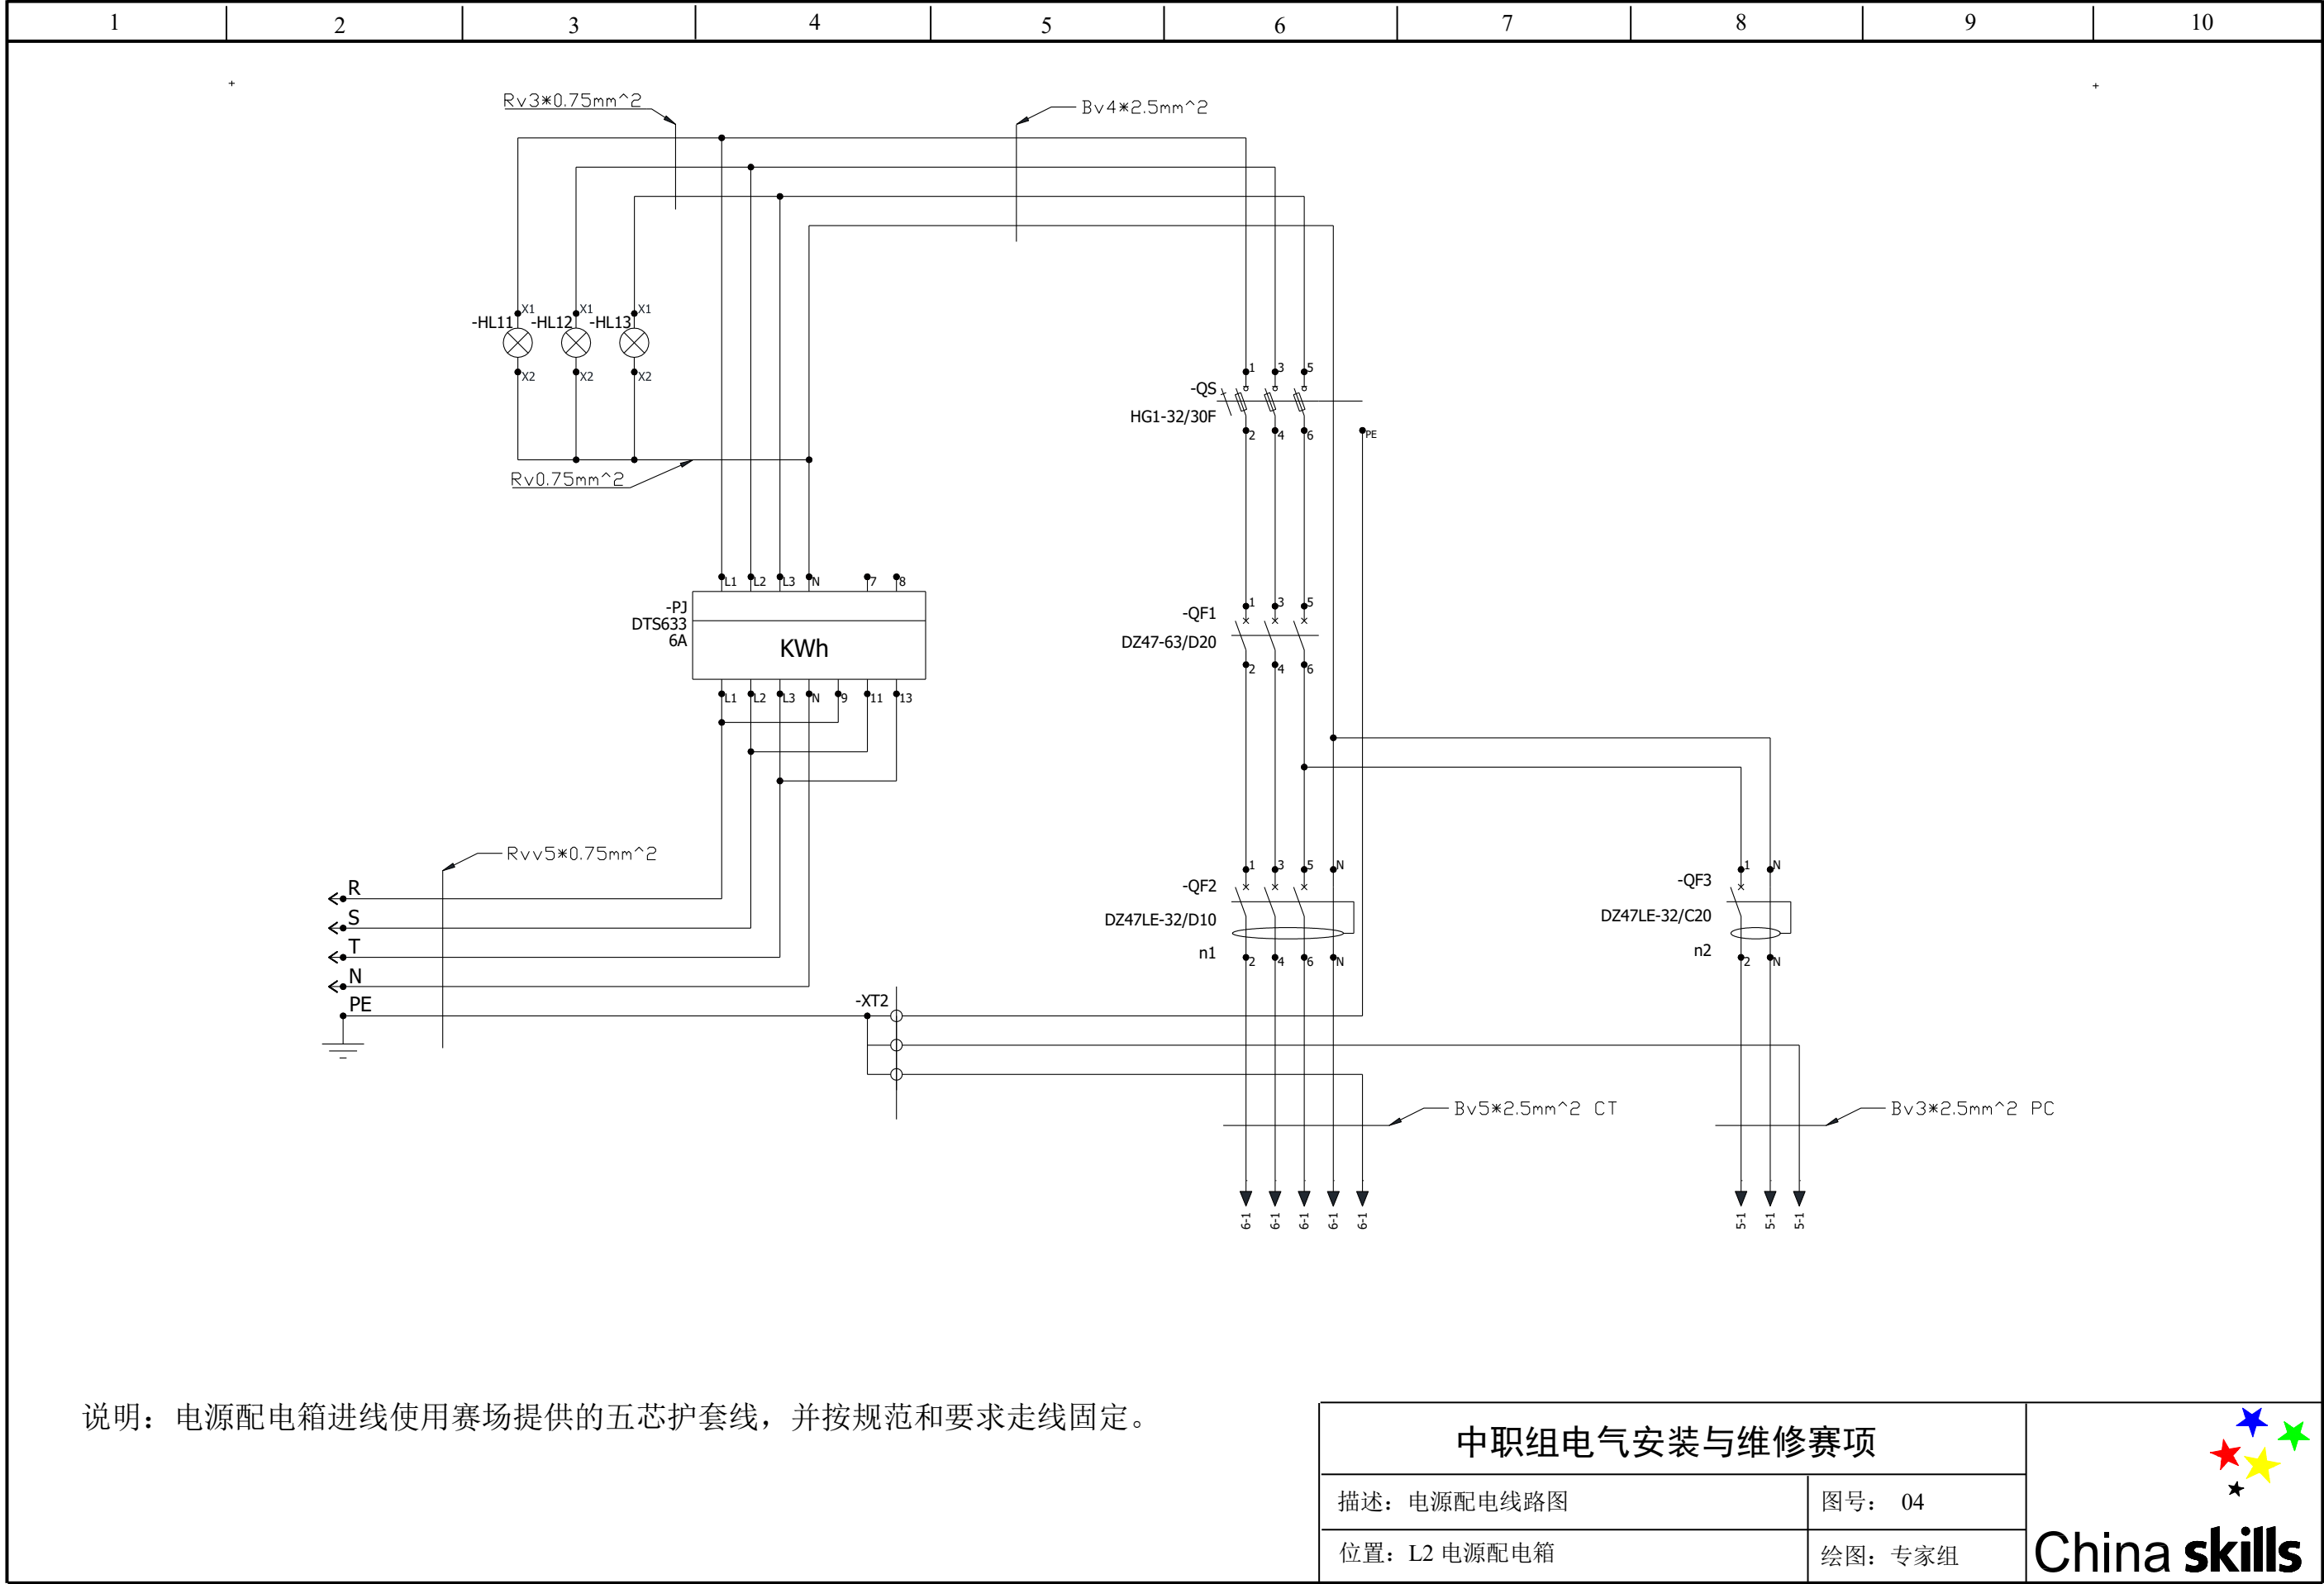

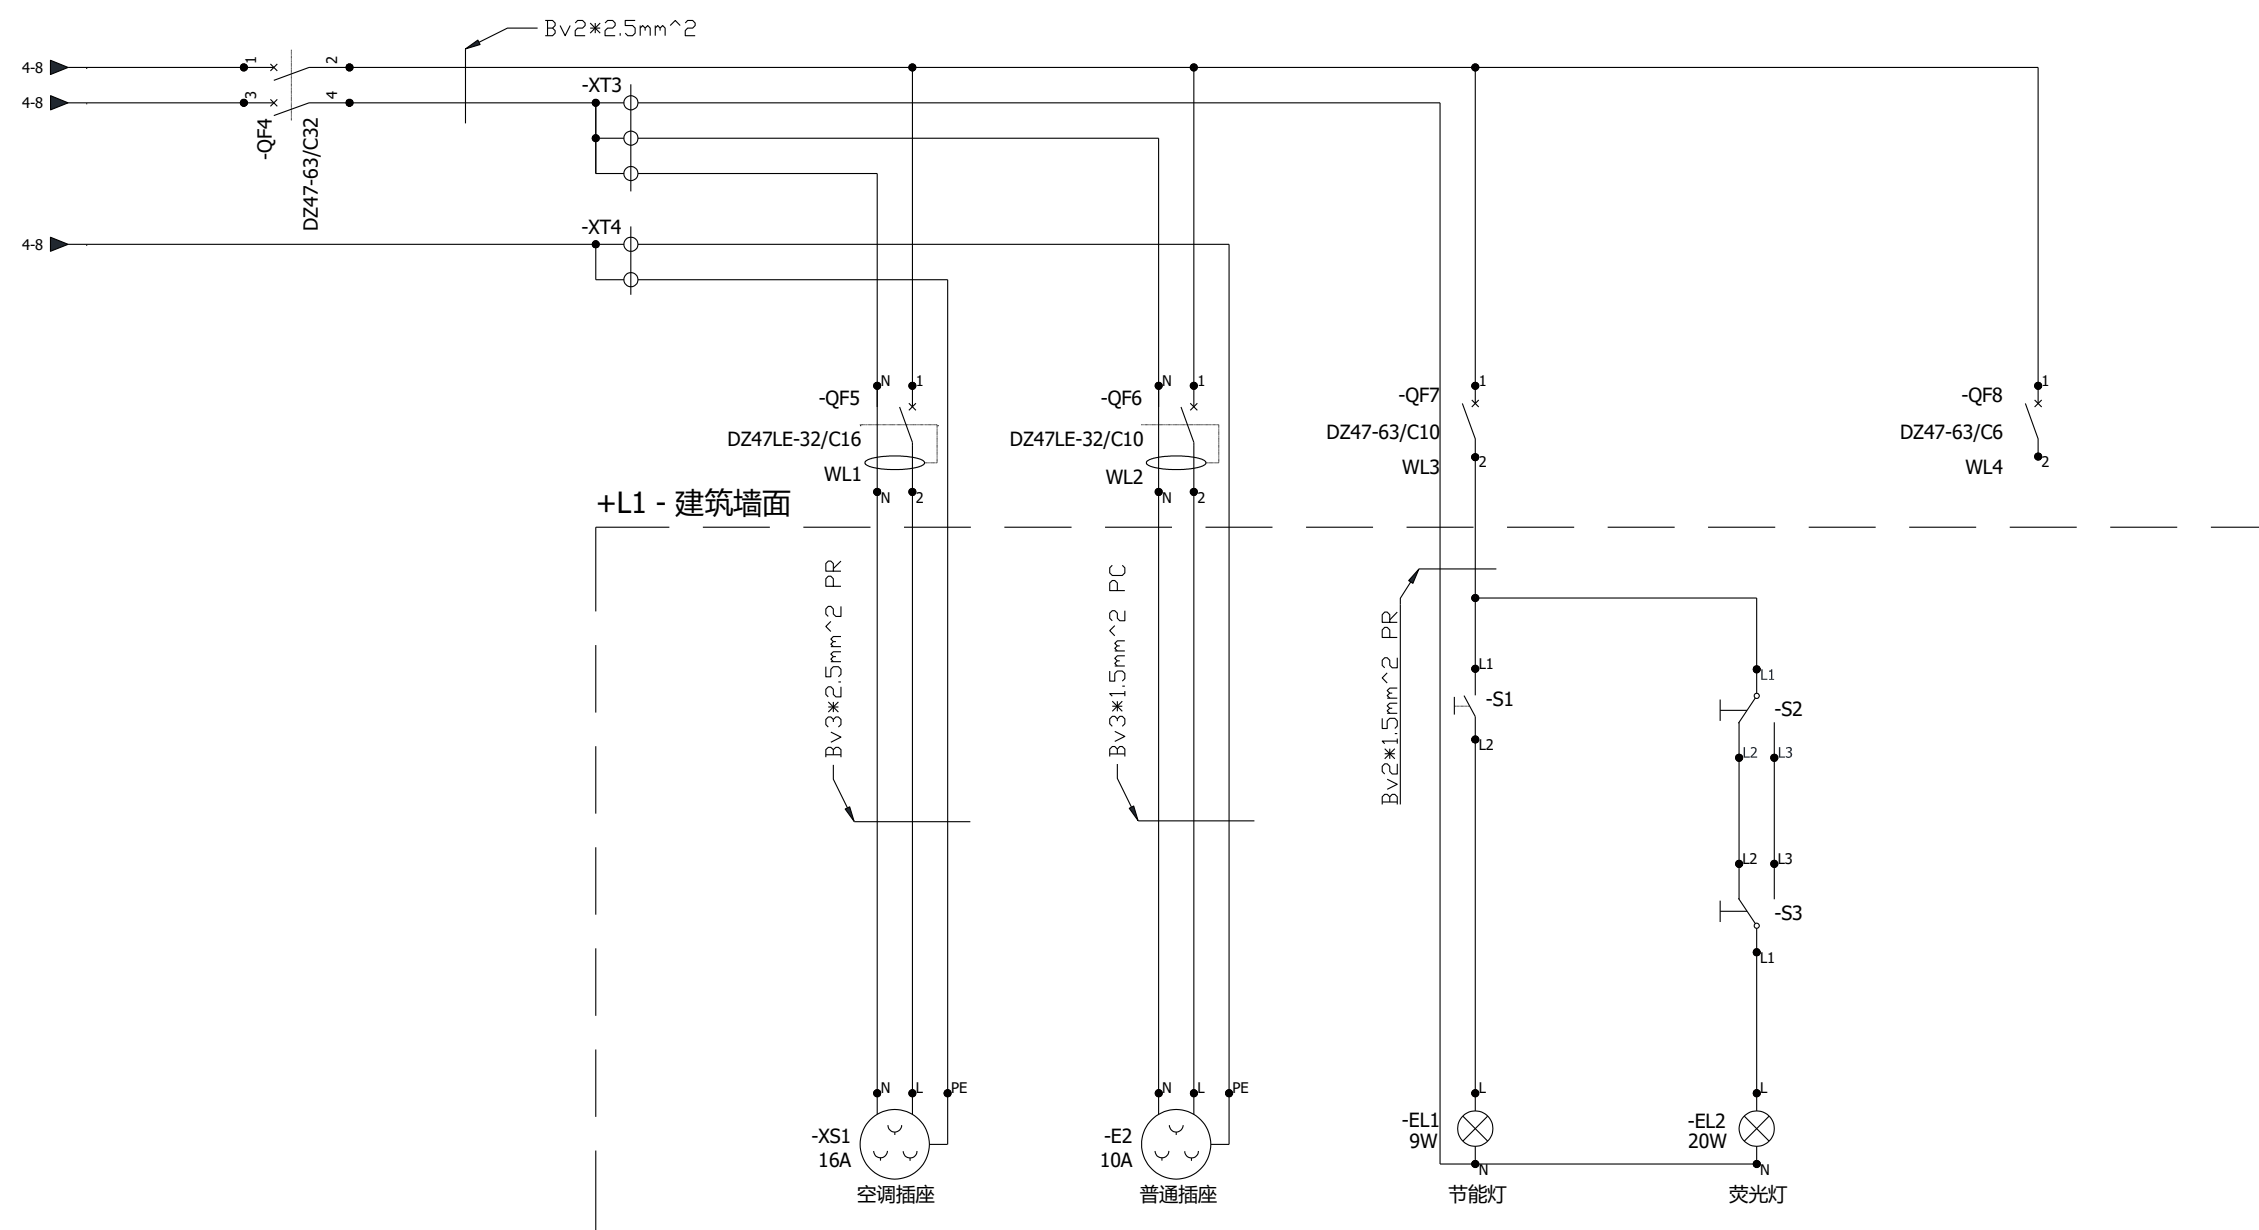

要求：S1、S2 选用 2 位双控开关，安装于开关 2 位置，S3 选用 1 位双控开关安装于开关 1 位置；

中职组电气安装与维修赛项		 China skills
描述：照明线路图	图号： 05	
位置：L3 照明配电箱	绘图：专家组	

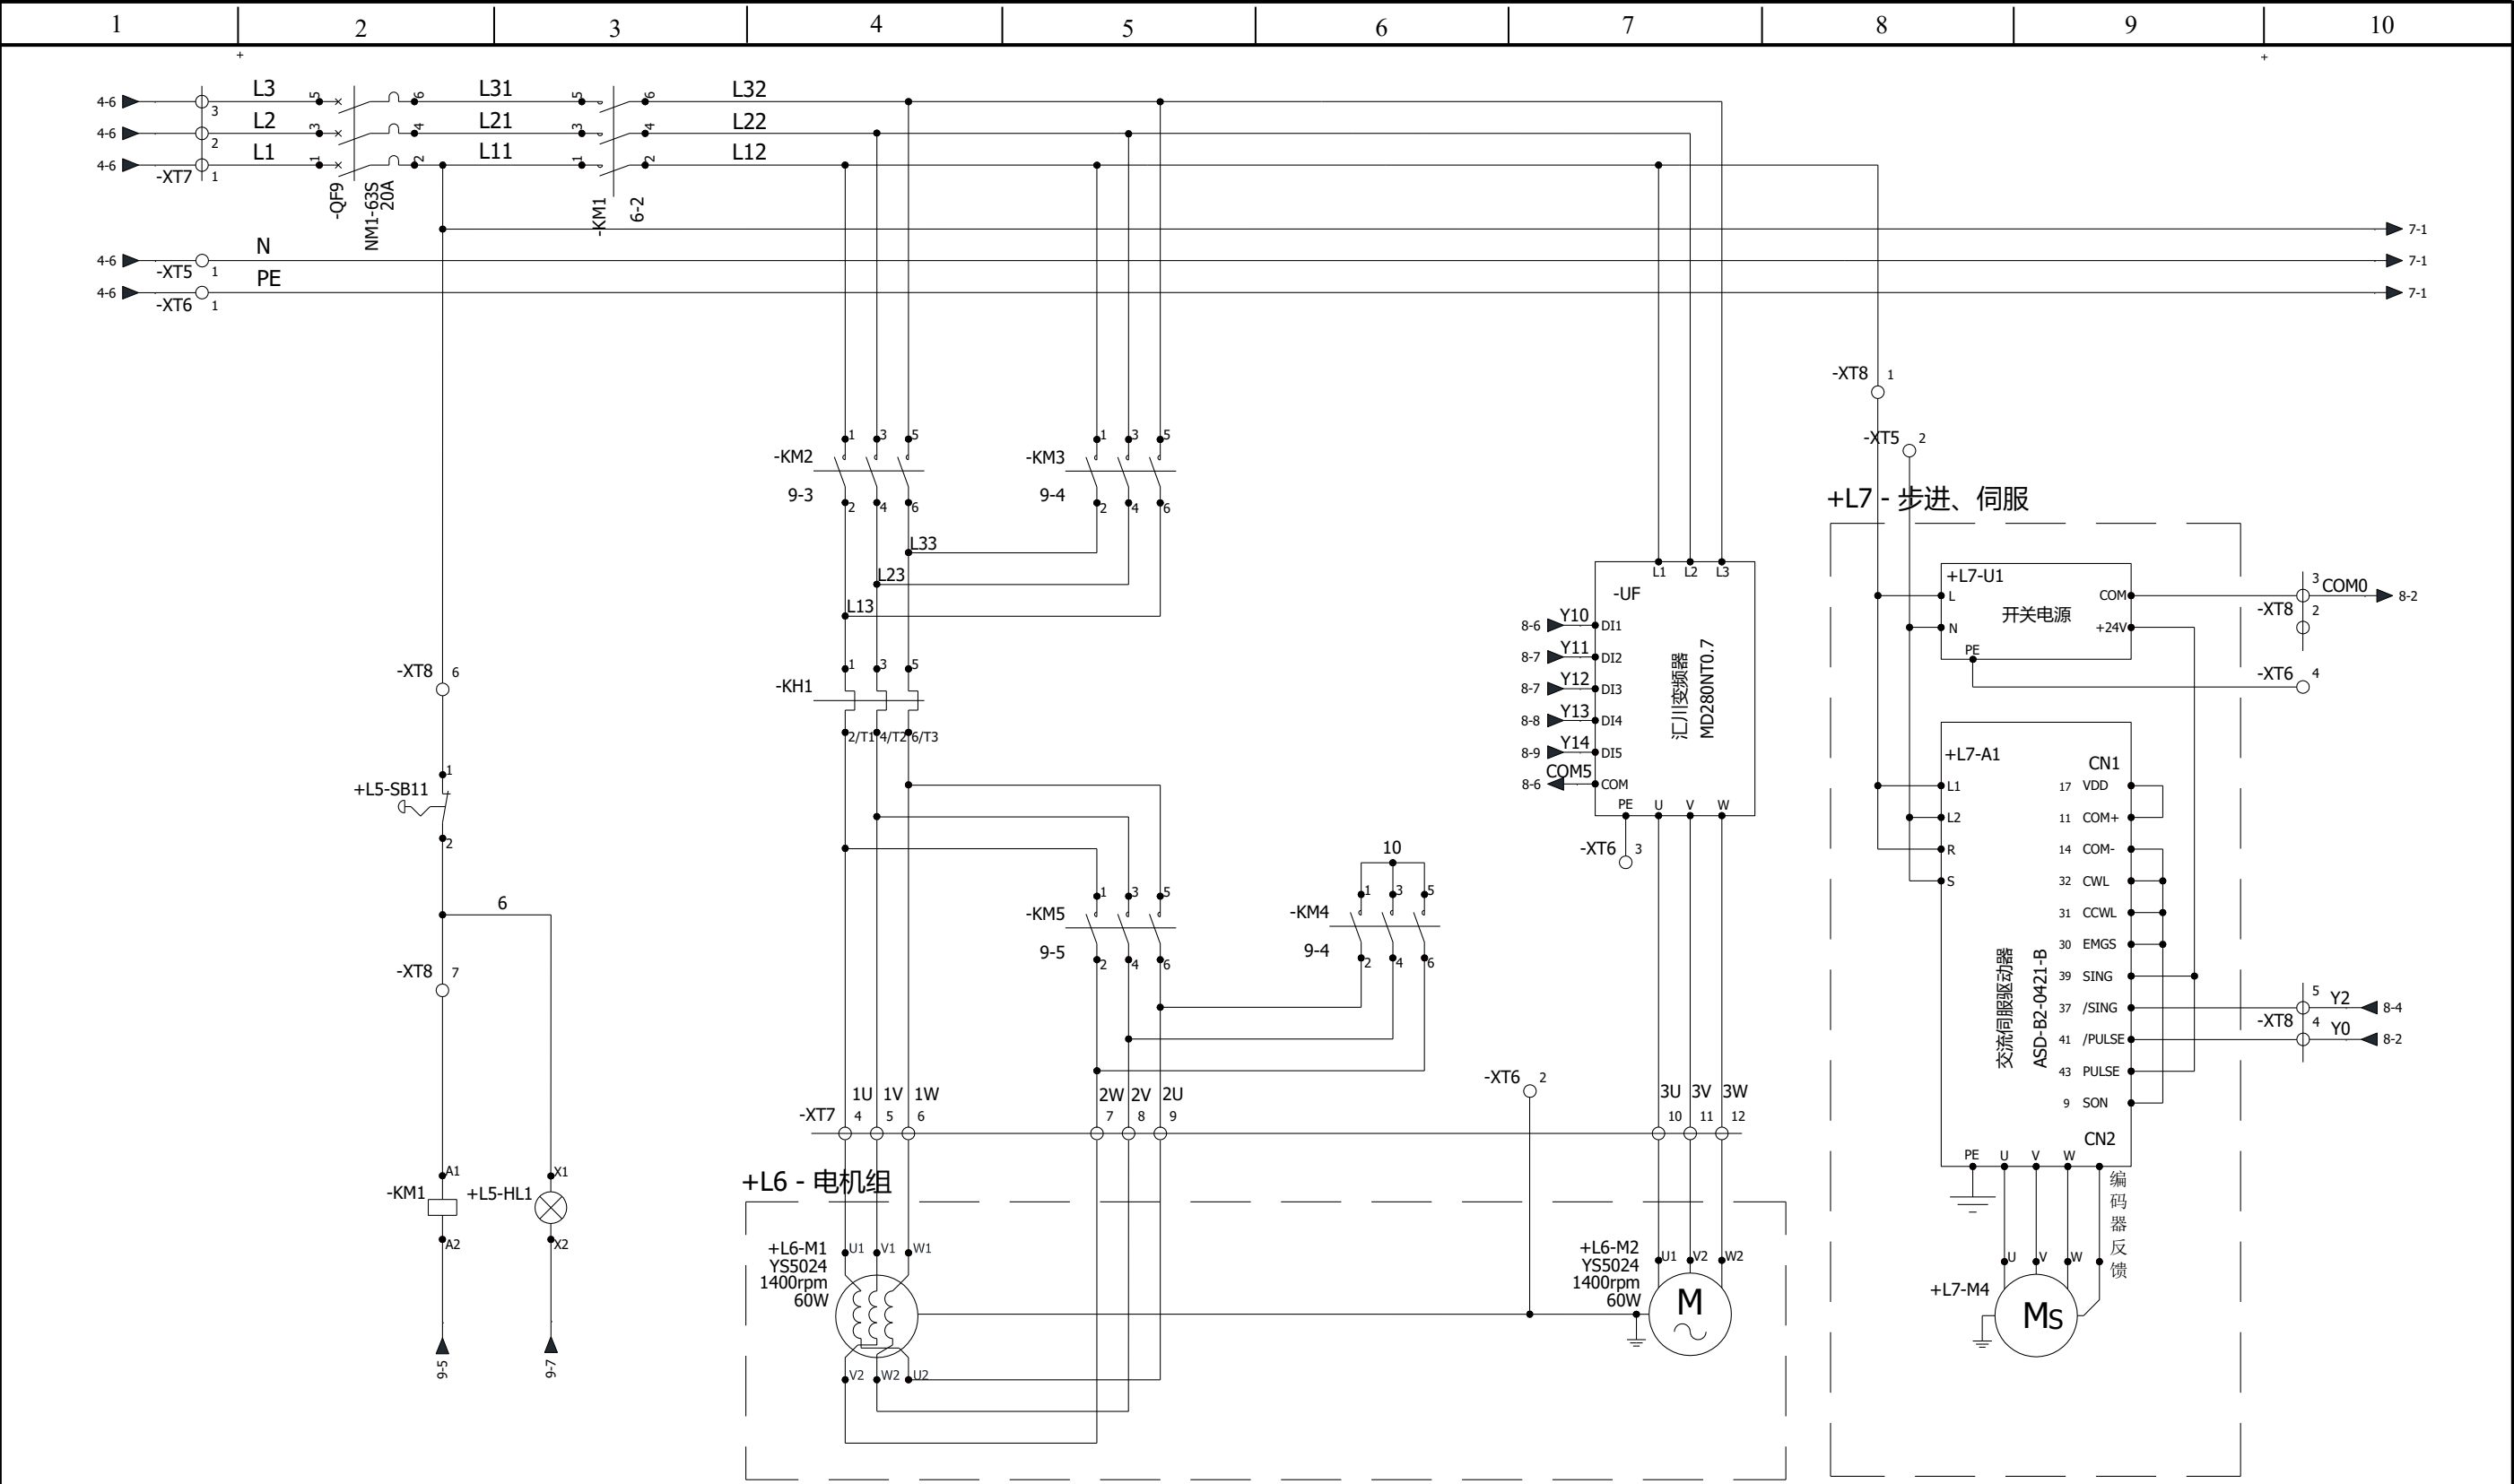

要求：1.电动机 M1 的额定电流为 0.4A，请按此整定热继电器的动作电流；
2.主电路请用 1.5mm²红色多股软线安装，控制电路用 0.75mm²黑色多股软线安装，零线、接地线请按规范要求选线安装。

中职组电气安装与维修赛项	
描述：动力主回路线路图	图号： 06
位置：L4 电气控制箱	绘图：专家组



