




屋顶平面图 1:100

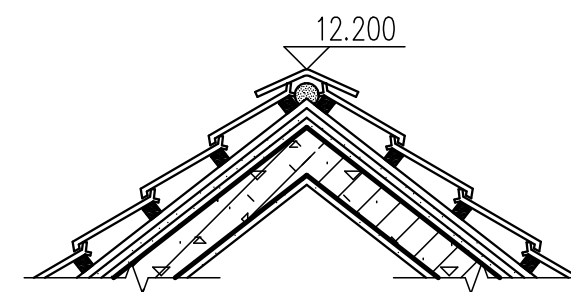

1

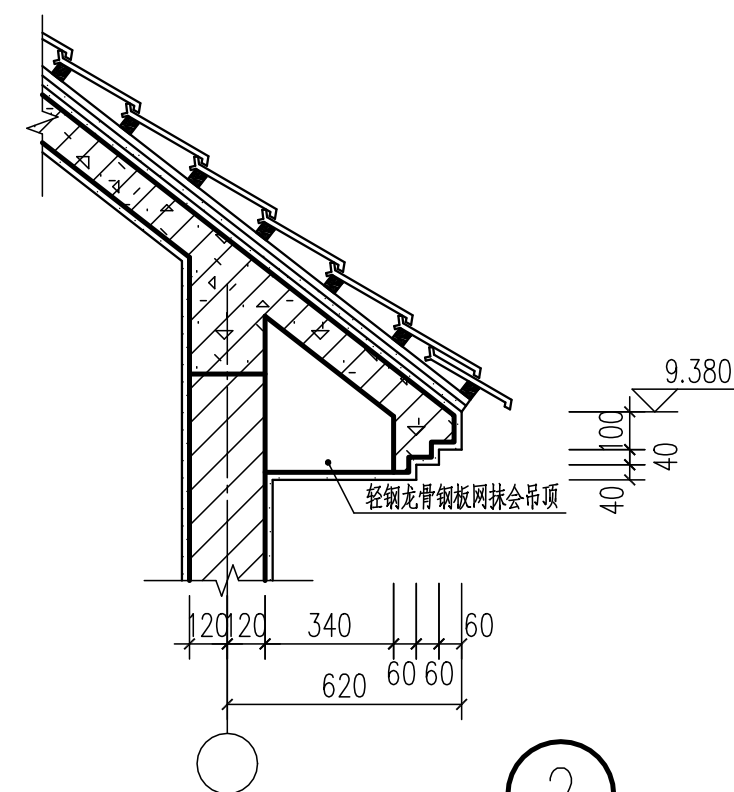

2

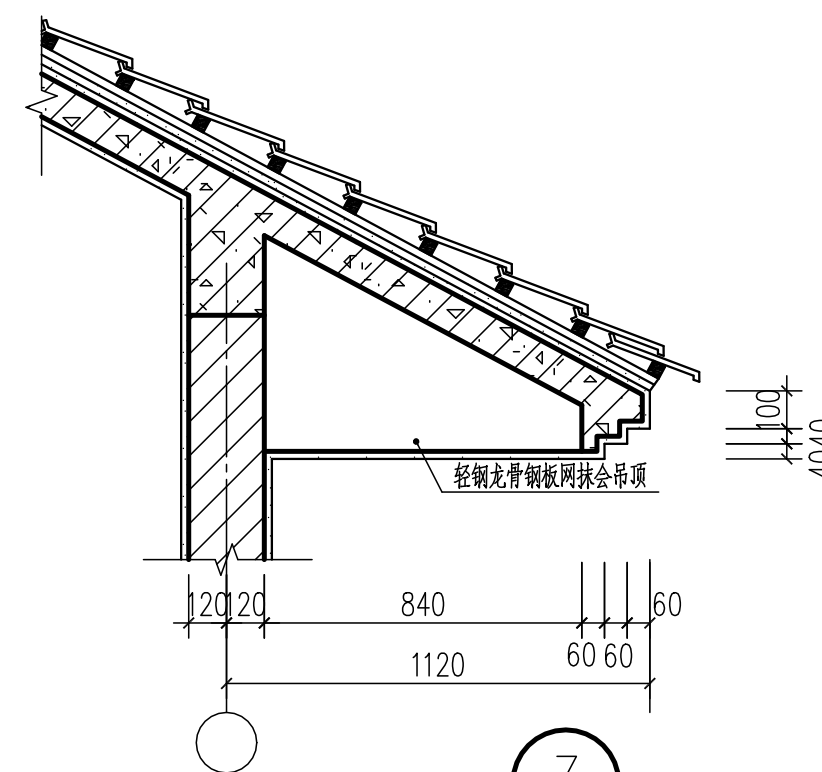

3

屋顶平面图		比例	1:100、1:20
		图号	建施-04
制图	任务三附图	全国职业院校技能大赛	