


二层平面图 1:100

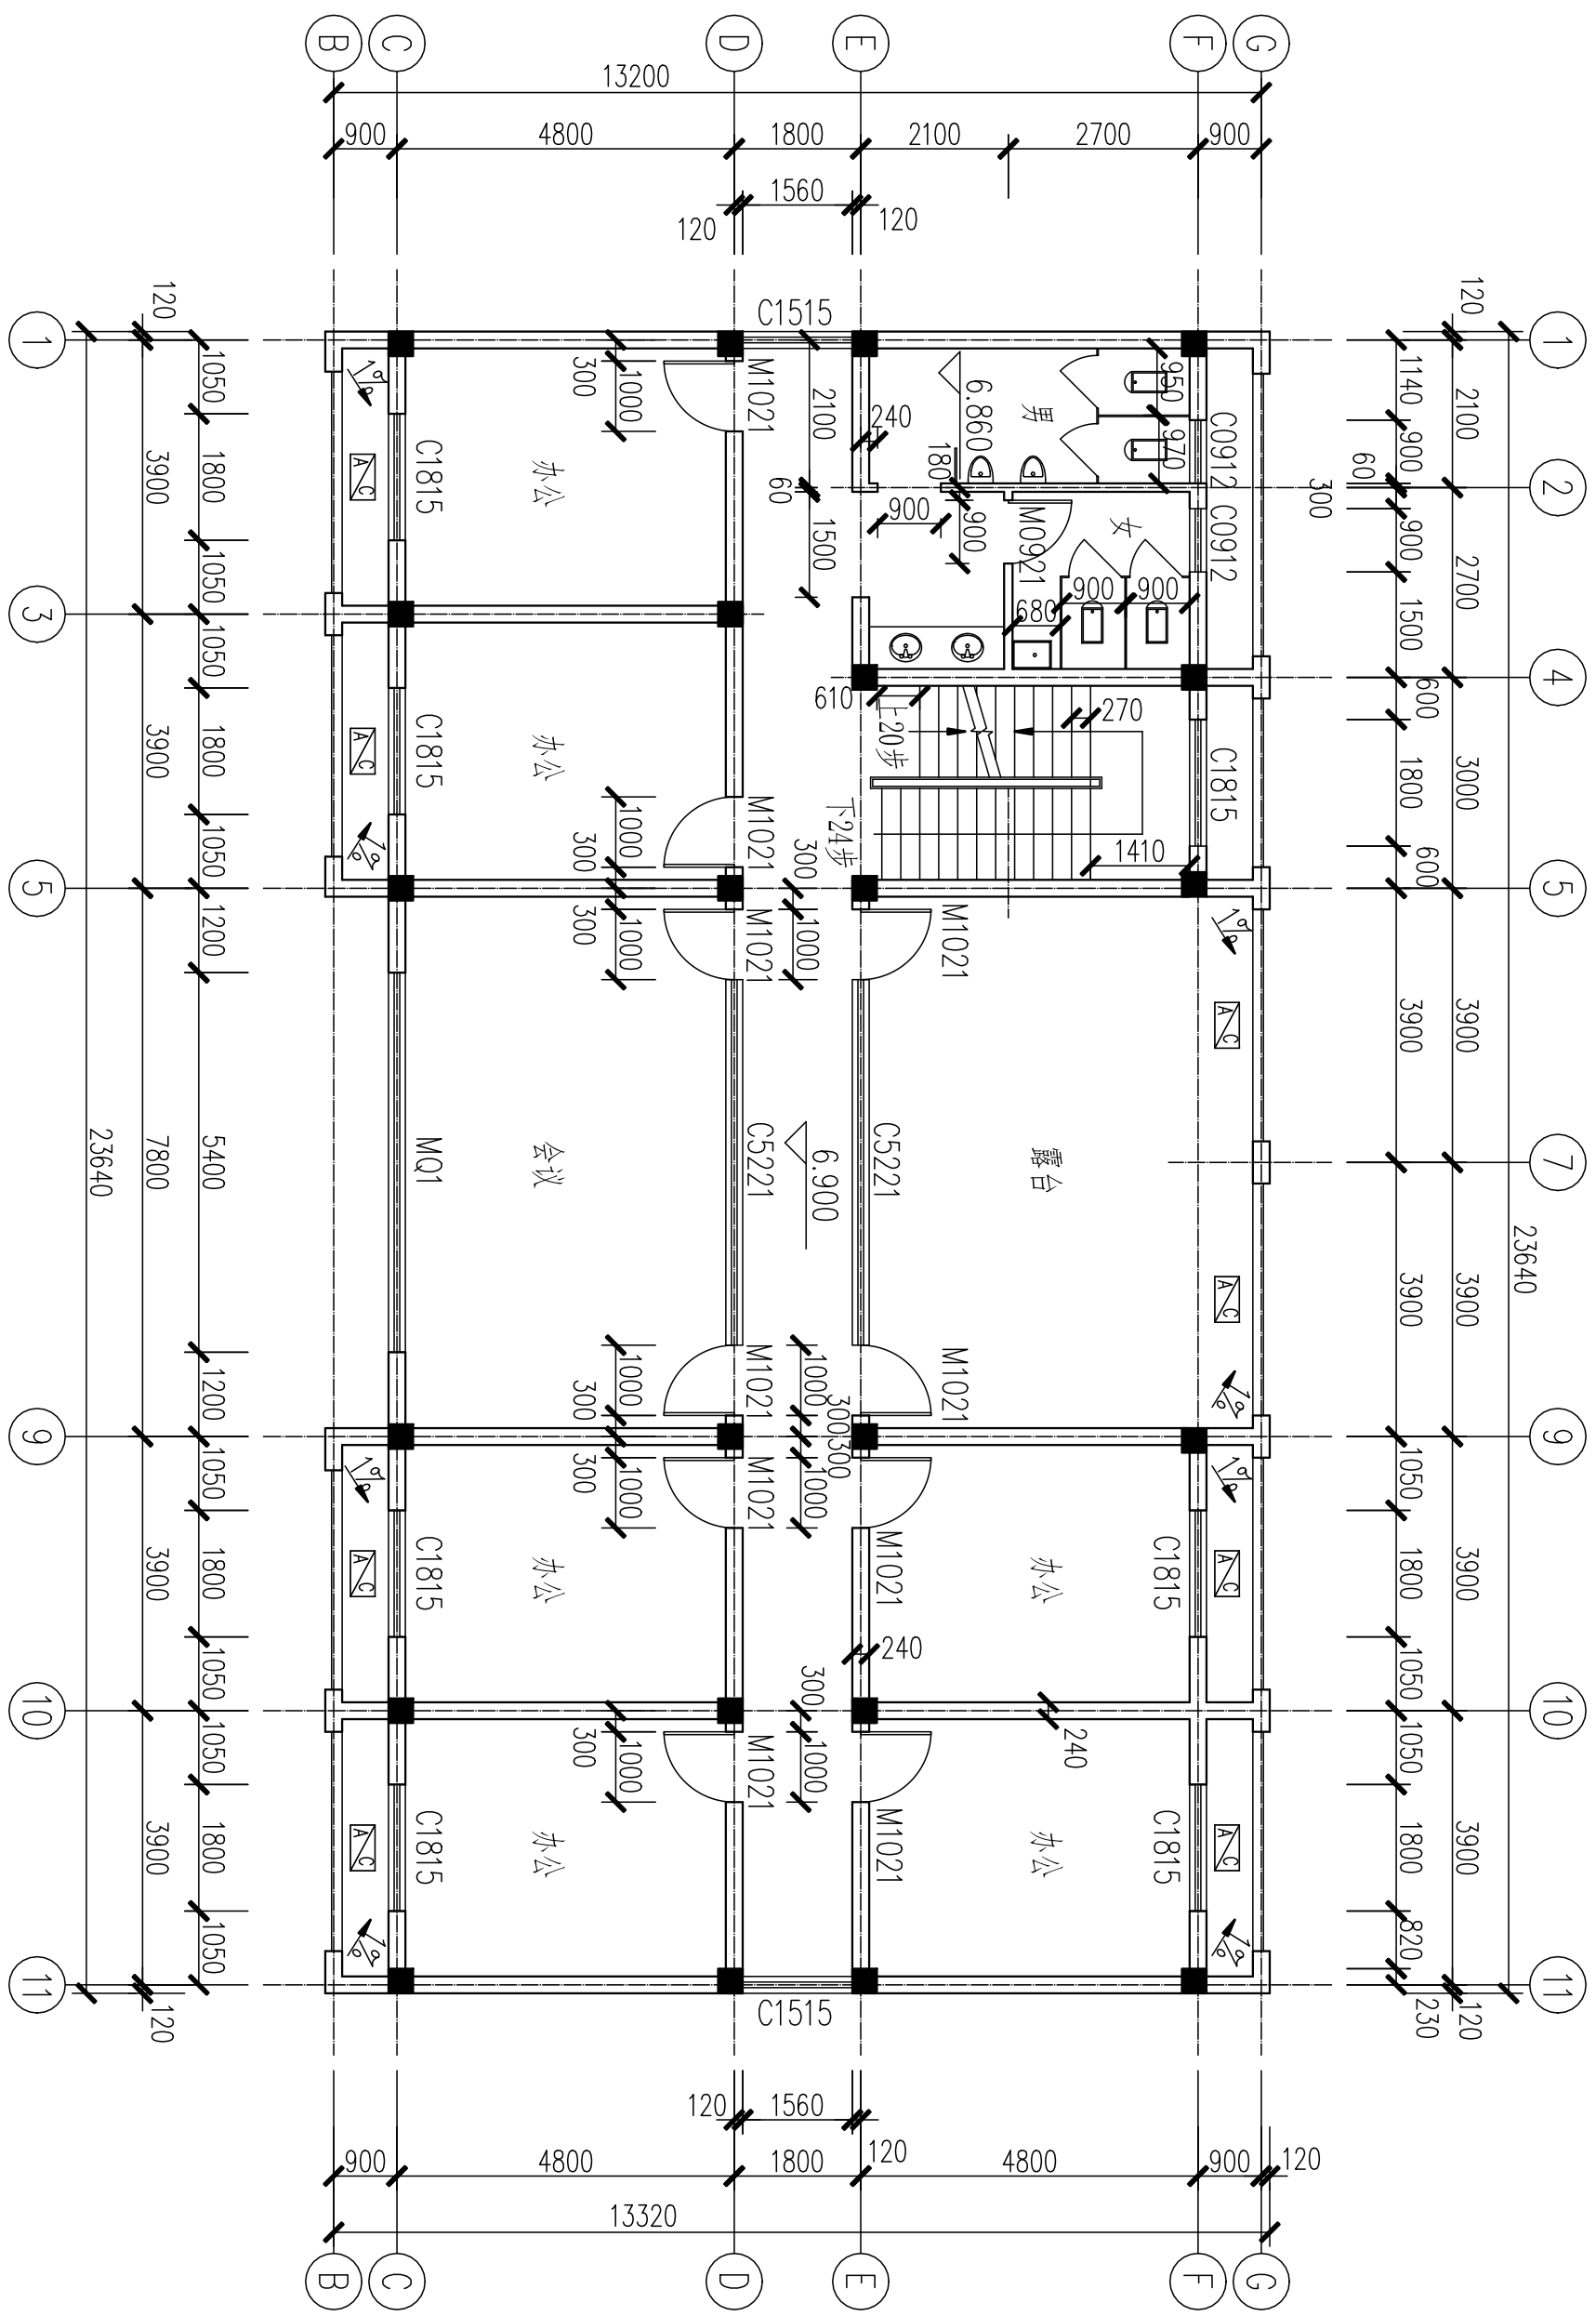

三层平面图 1:100

平面图		比例	1:100
制图	任务四附图	图号	建施-02
全国职业院校技能大赛			