


SX-815Q智能存储单元 总装平面图		图号	比例
		10	1:1
设计	命题组	机电一体化项目	
制图	命题组		

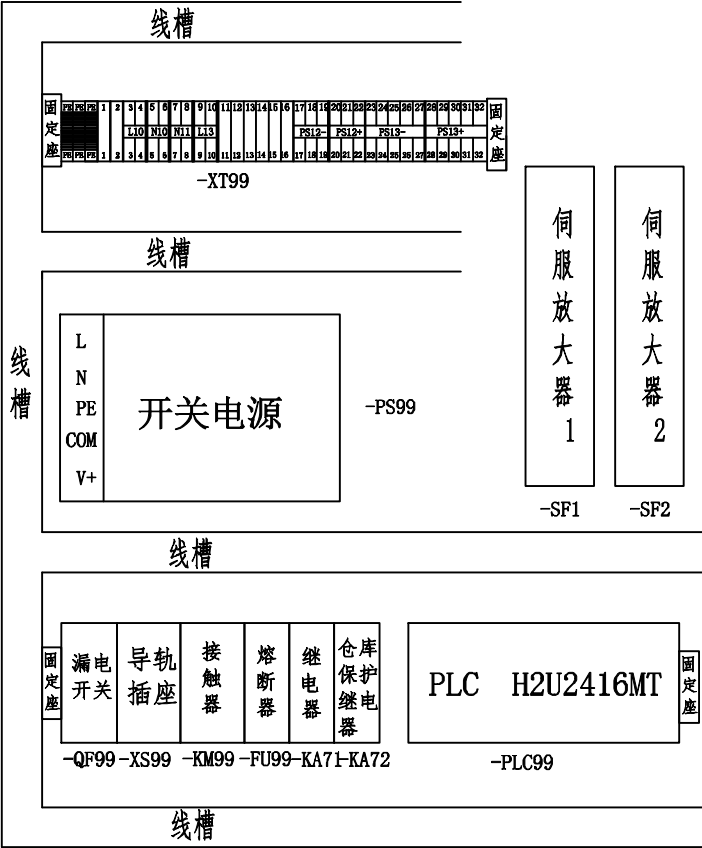

SX-815Q智能存储单元 挂板布局图		图号	比例
		11	1:1
设计	命题组	机电一体化项目	
制图	命题组		