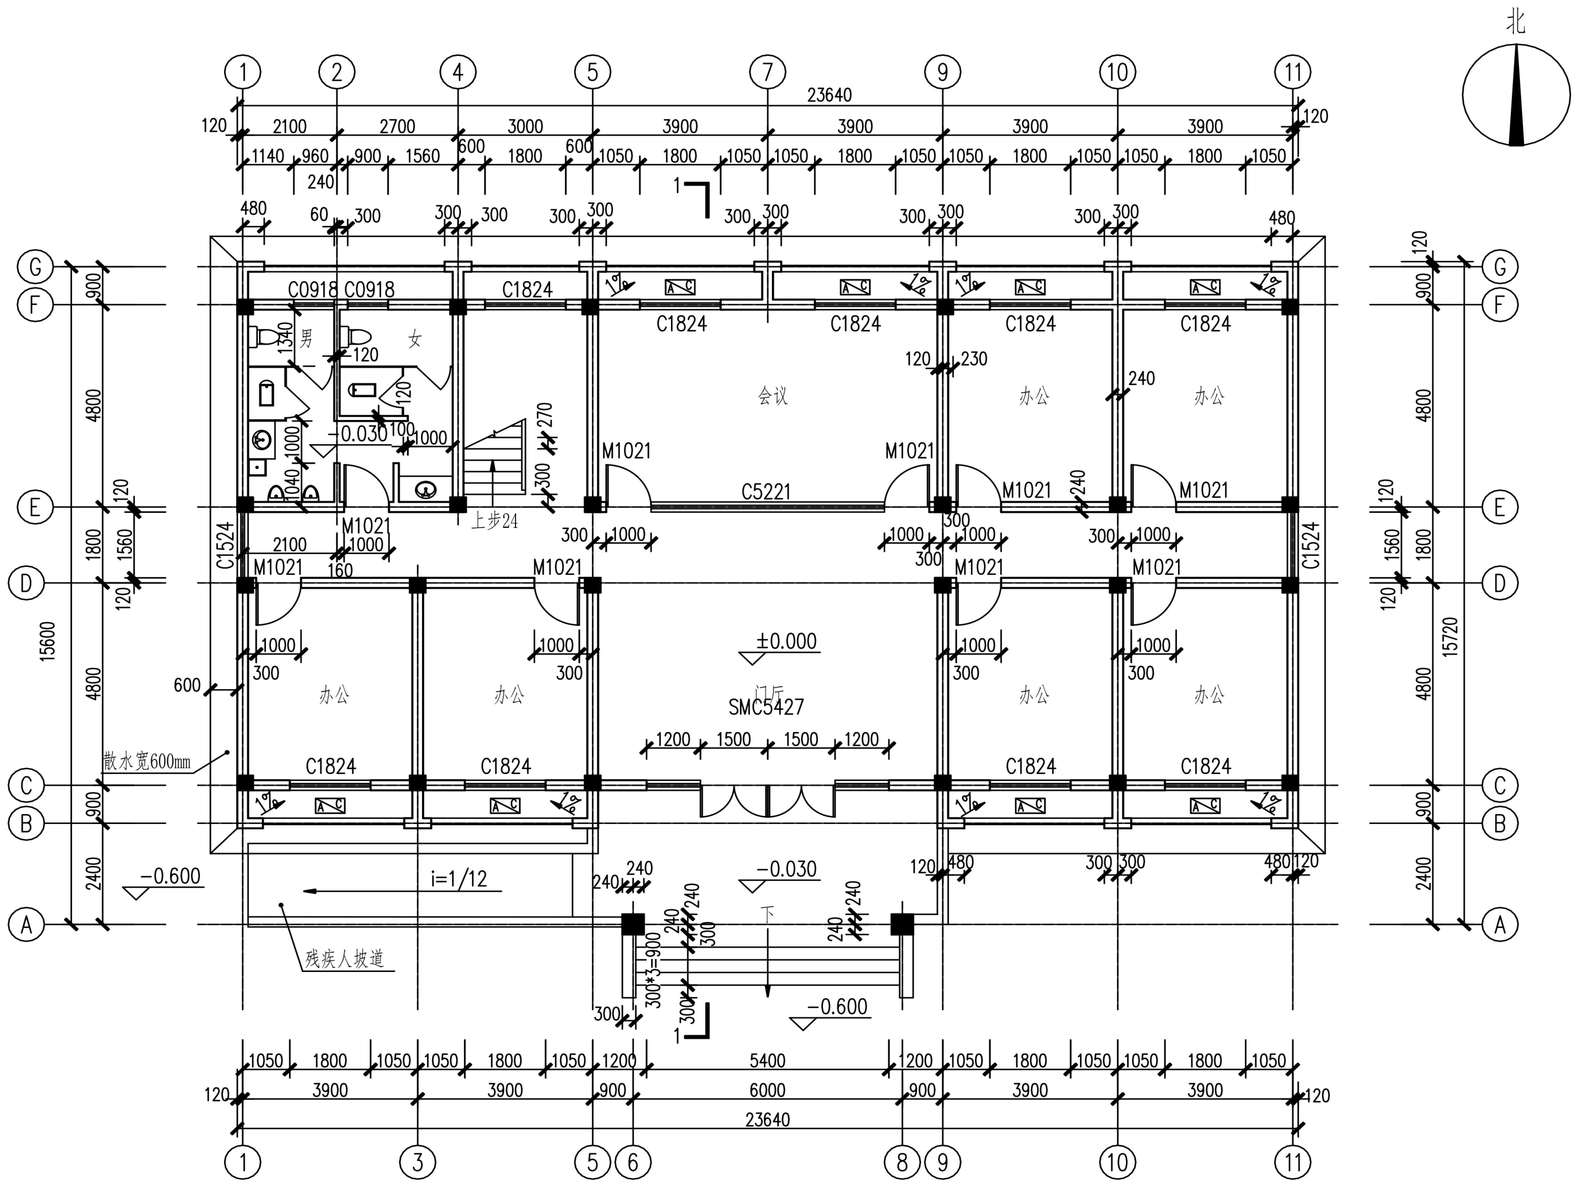

一层平面图 1:100

一层平面图		比 例	1:100
		图 号	建施-01
制 图	任务四附图	全国职业院校技能大赛	