



1	2	3	4	5	6	7	8	9	10
XX 工作间电气安装工程图纸集 (台达系统)									
中职组电气安装与维修赛项								 China skills	
描述：封面						图号：DQAZWX			
绘图：专家组			图纸：A3		比例：1:20				

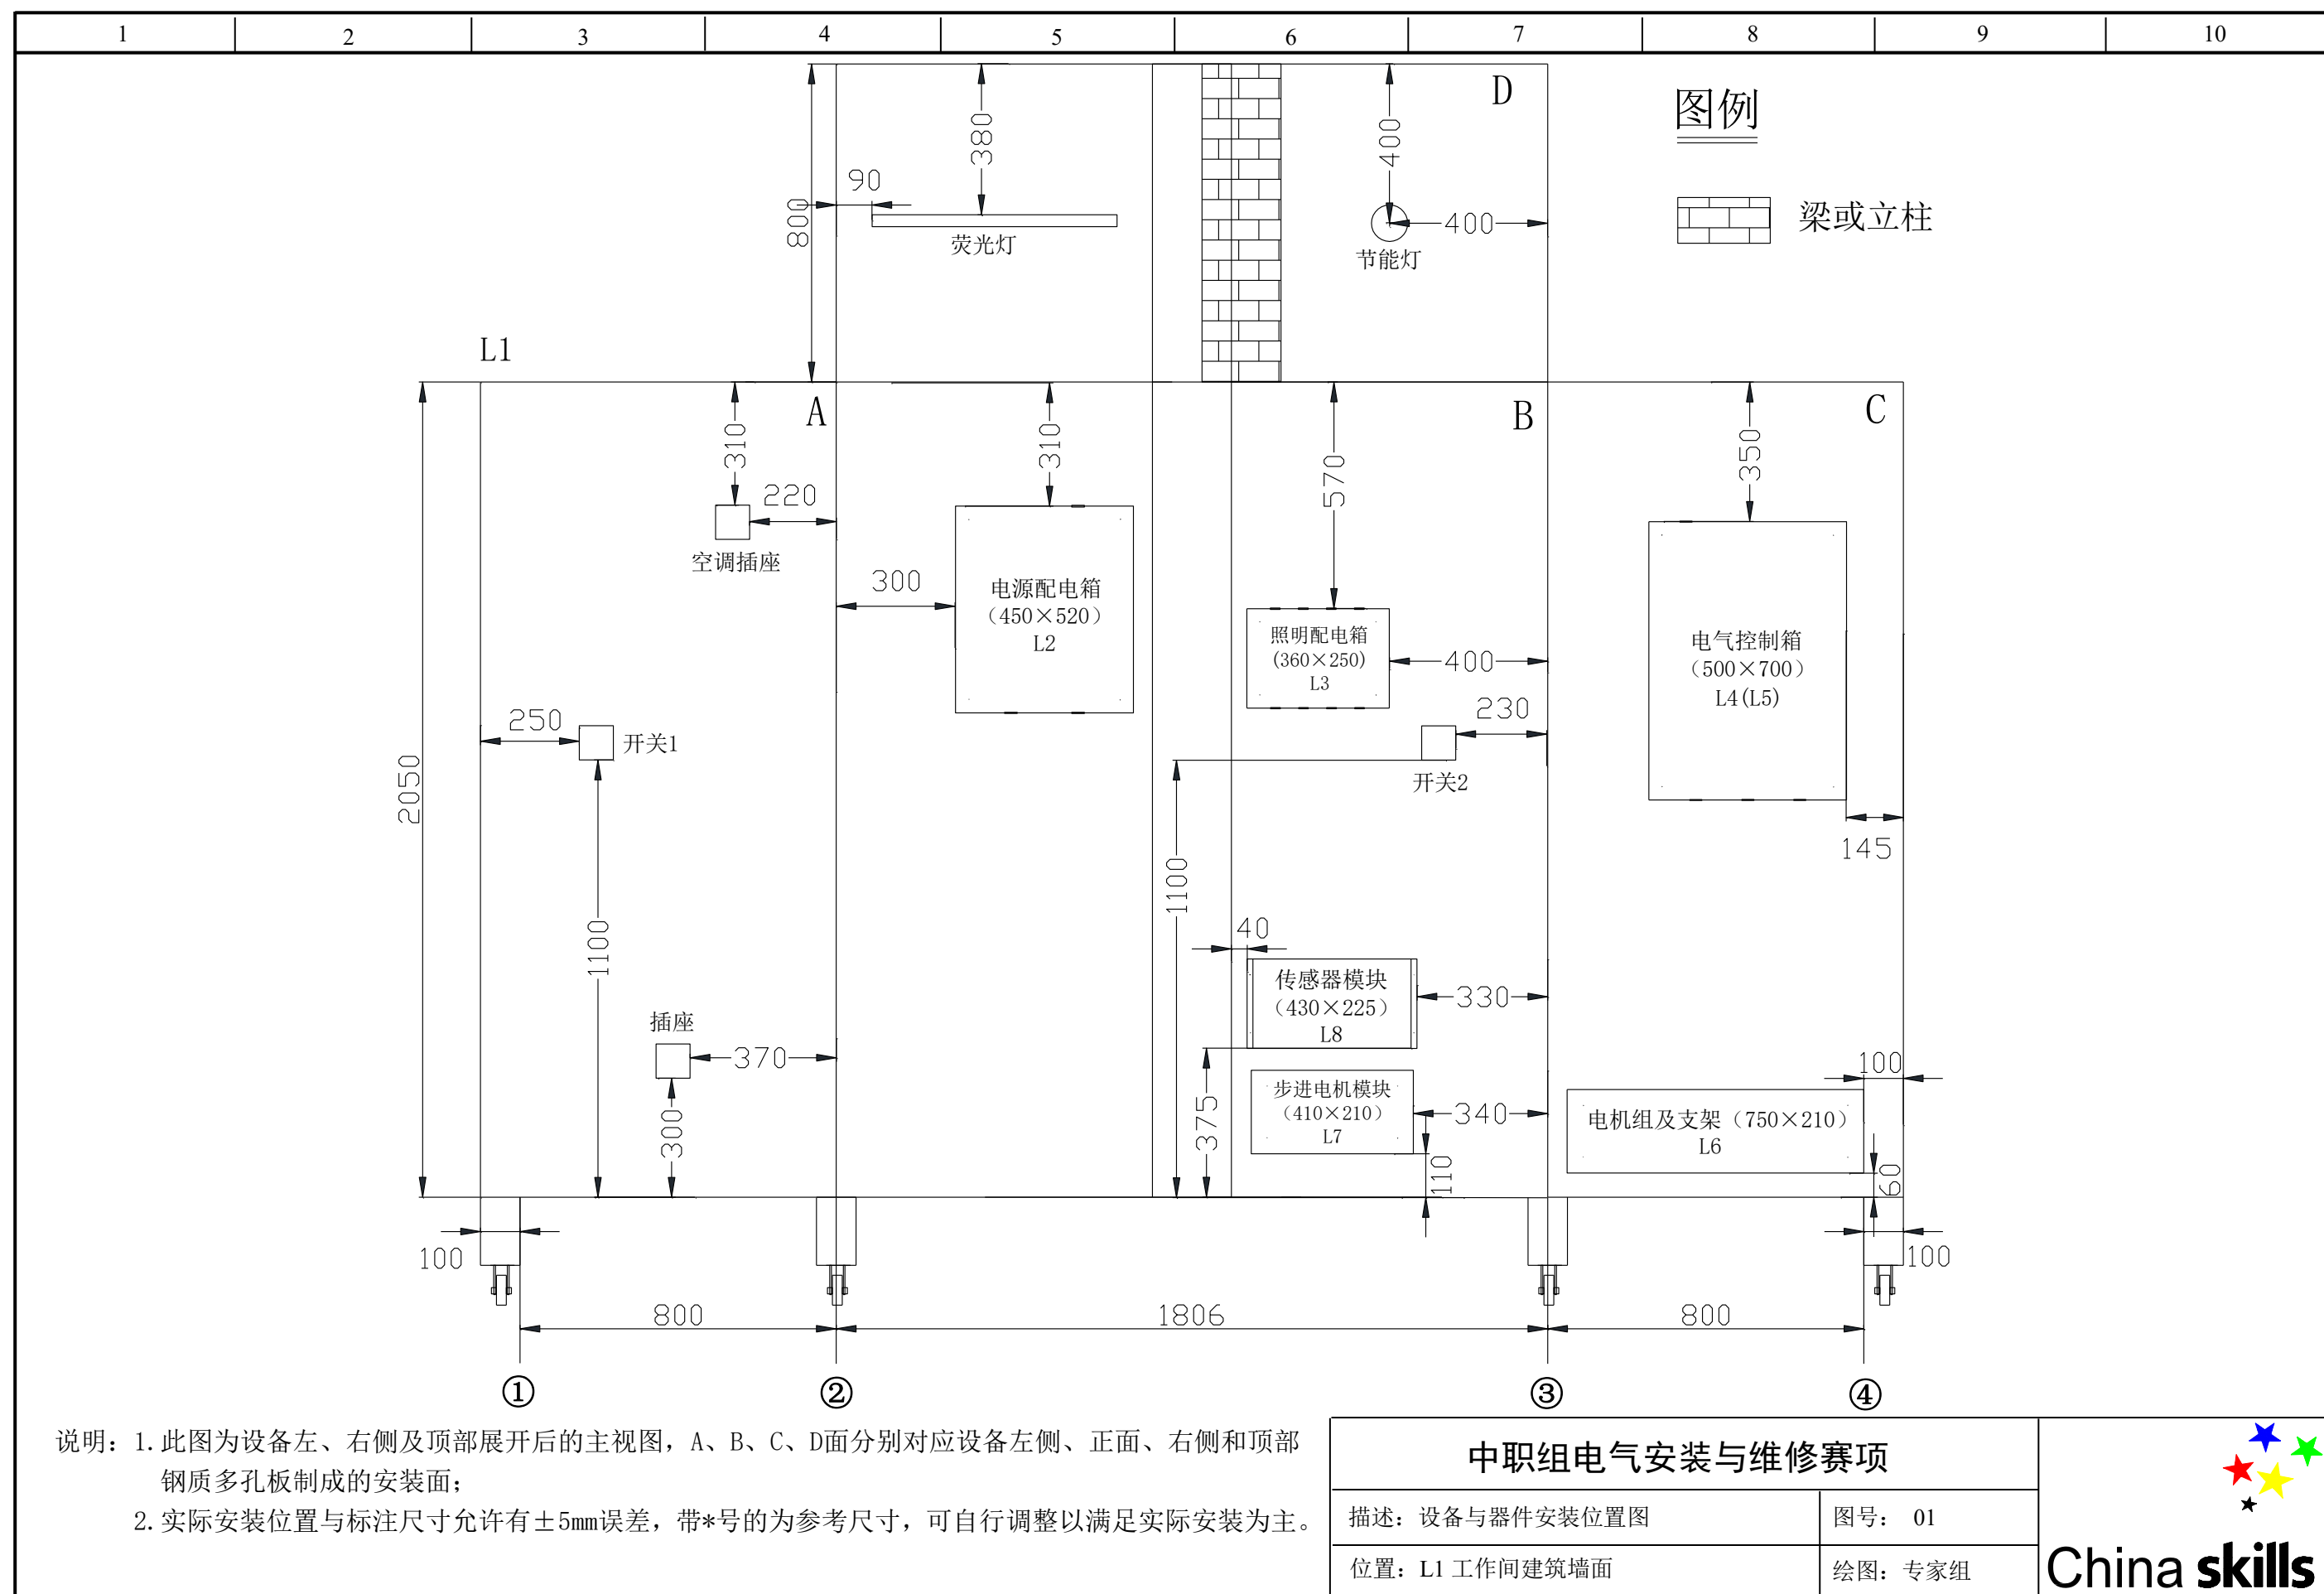


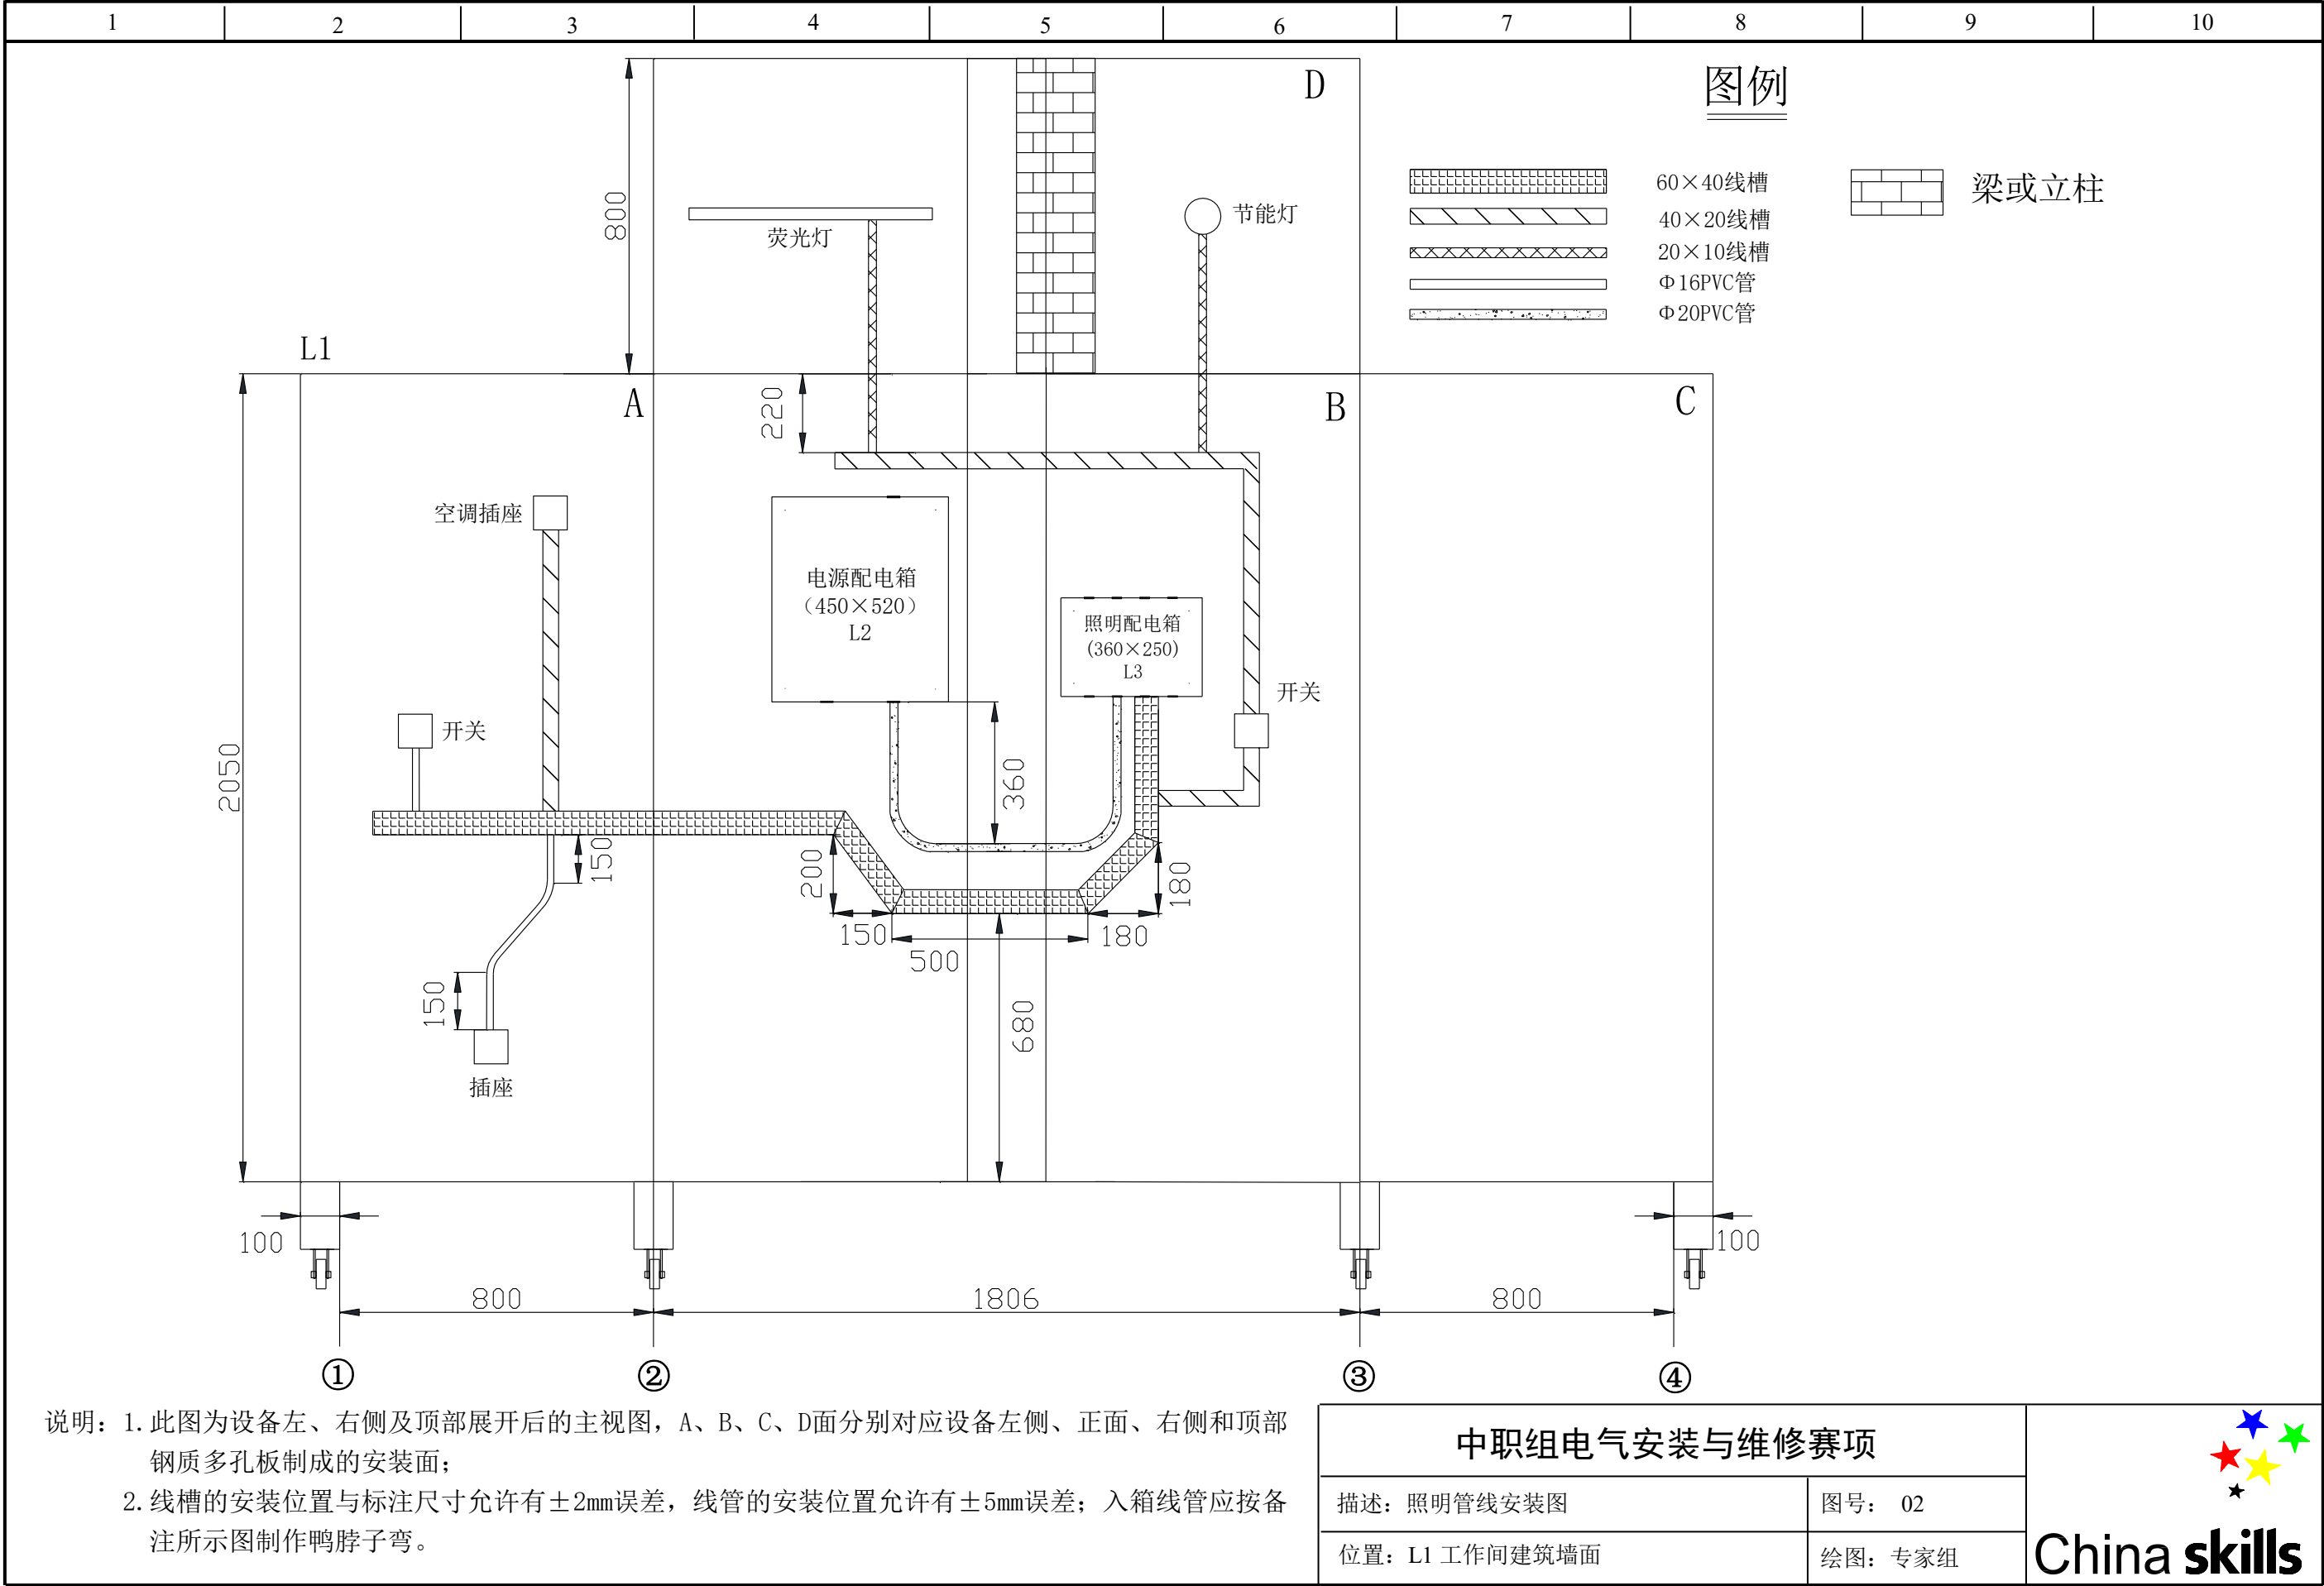



说明：1. 此图为设备左、右侧及顶部展开后的主视图，A、B、C、D面分别对应设备左侧、正面、右侧和顶部钢质多孔板制成的安装面；

2. 线槽的安装位置与标注尺寸允许有±2mm误差，线管的安装位置允许有±5mm误差；入箱线管应按备注所示图制作鸭脖子弯。

中职组电气安装与维修赛项	
描述：照明管线安装图	图号： 02
位置：L1 工作间建筑墙面	绘图：专家组

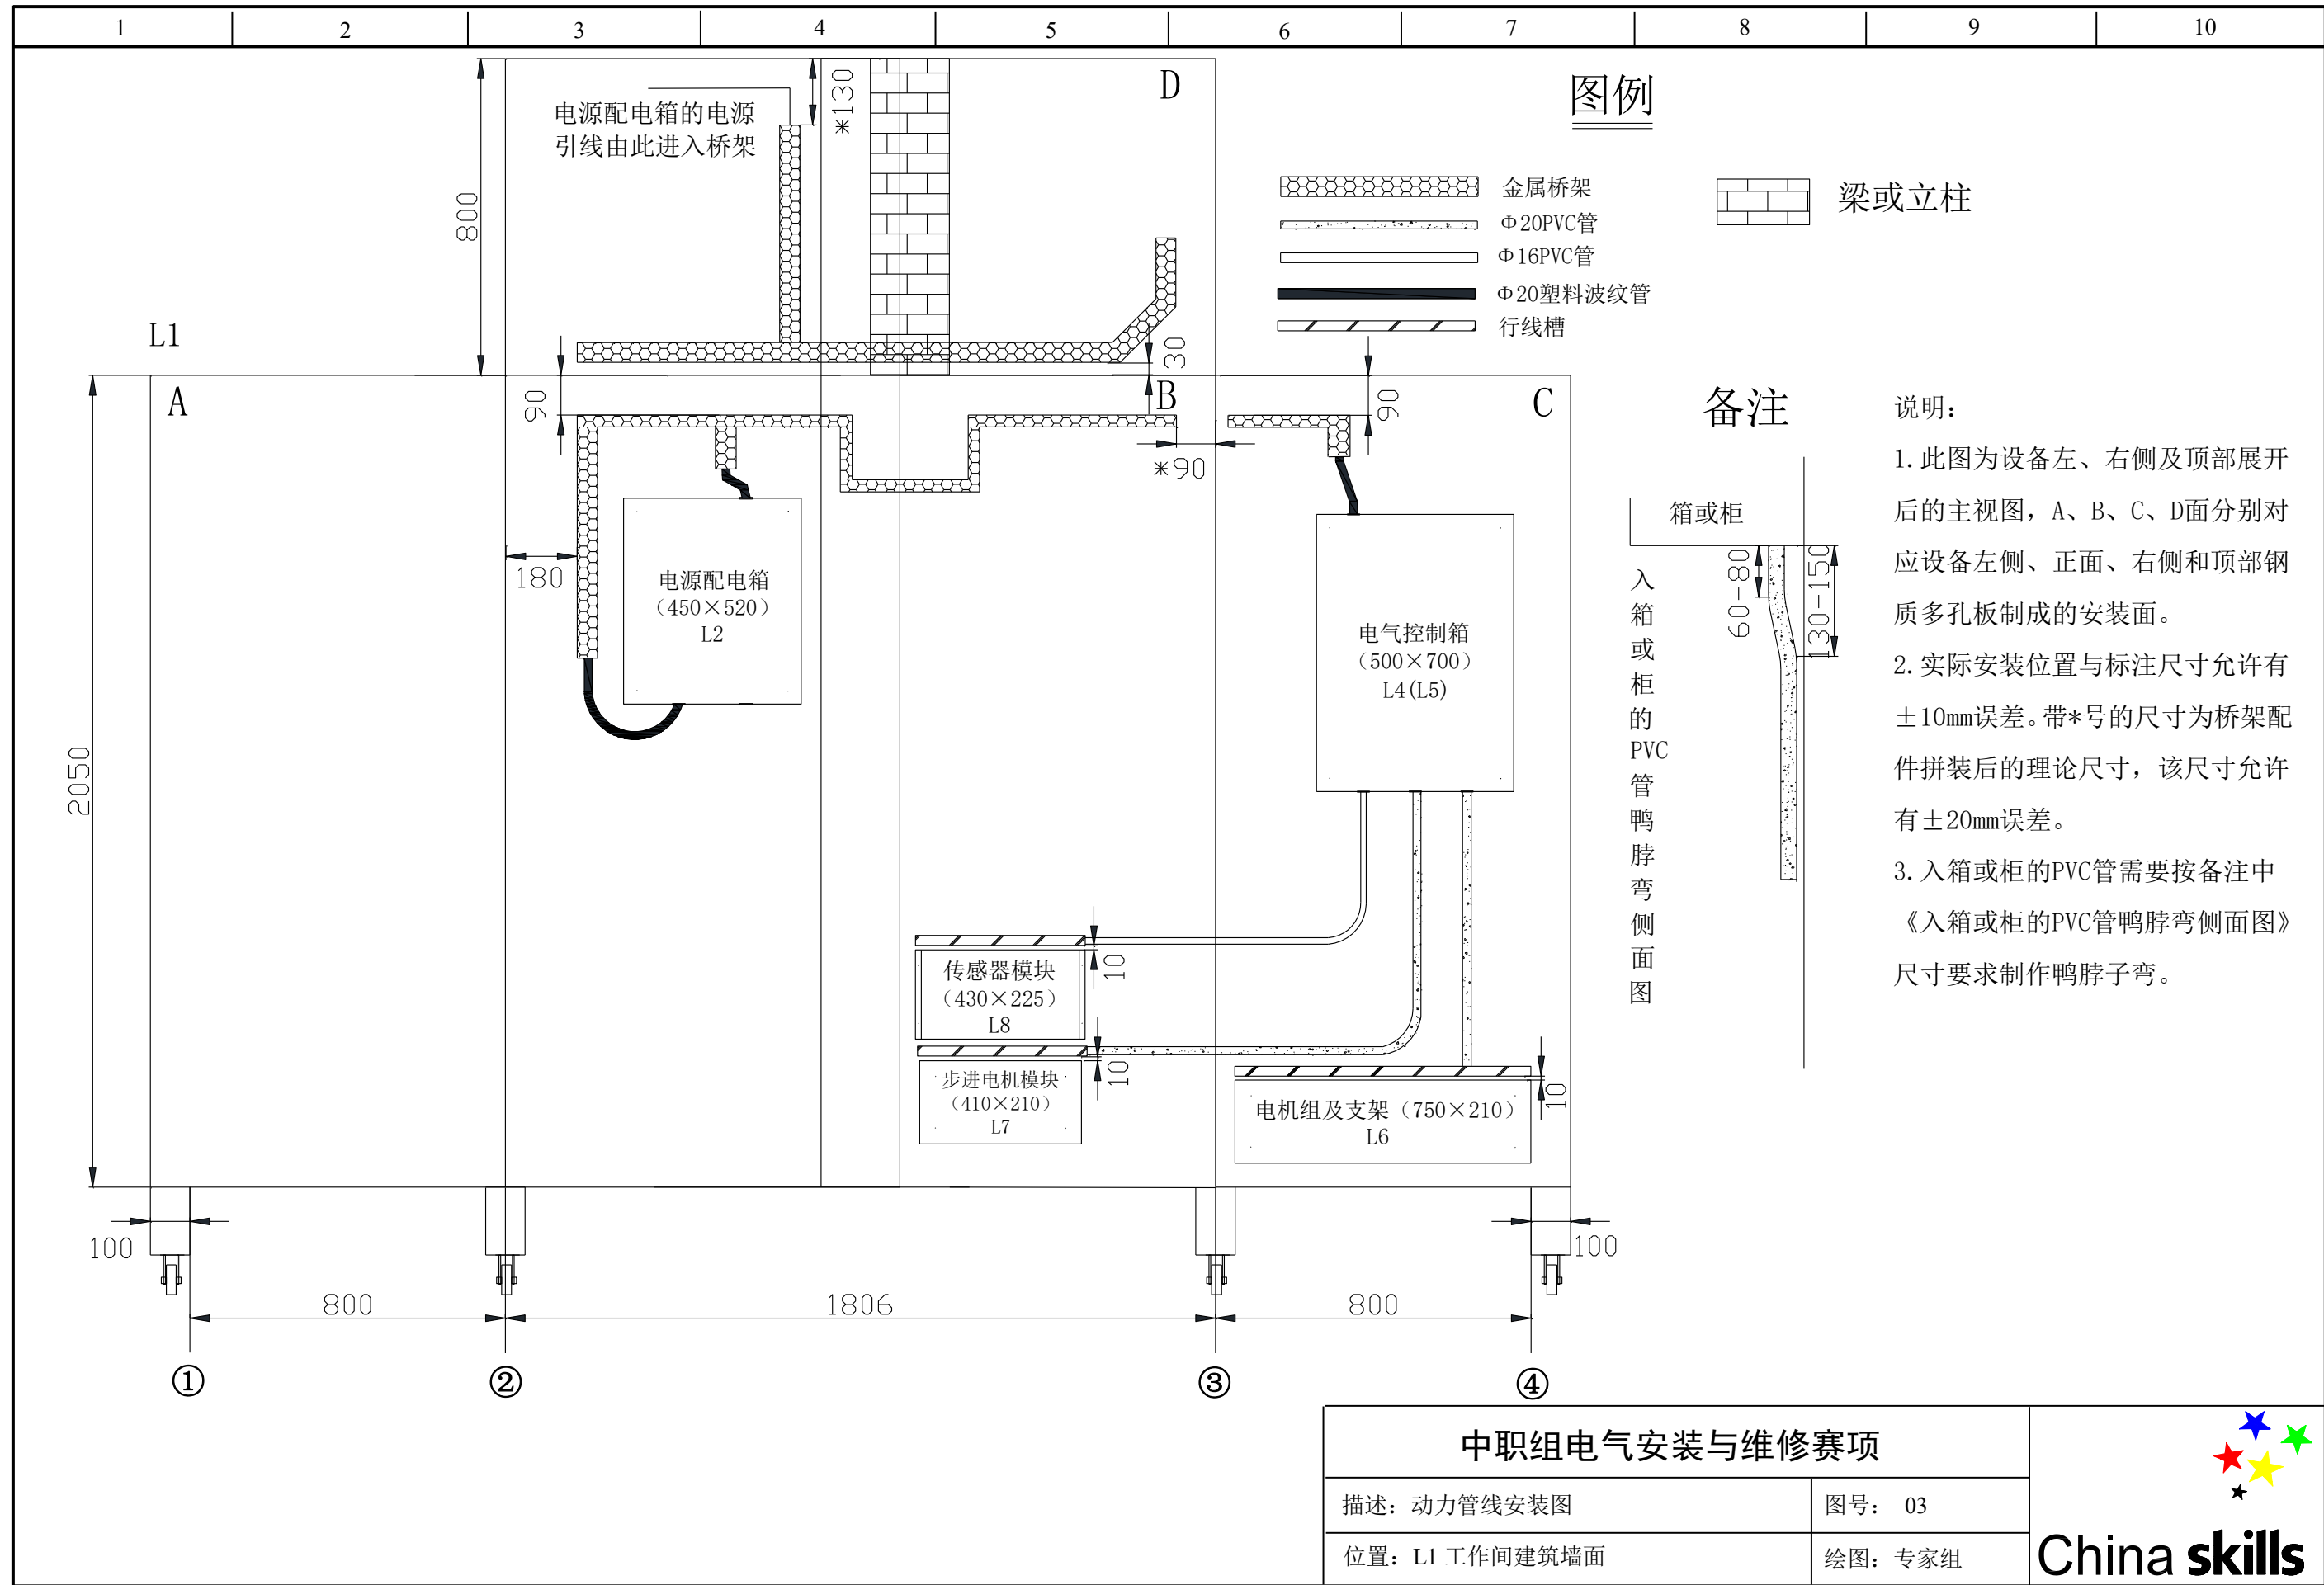

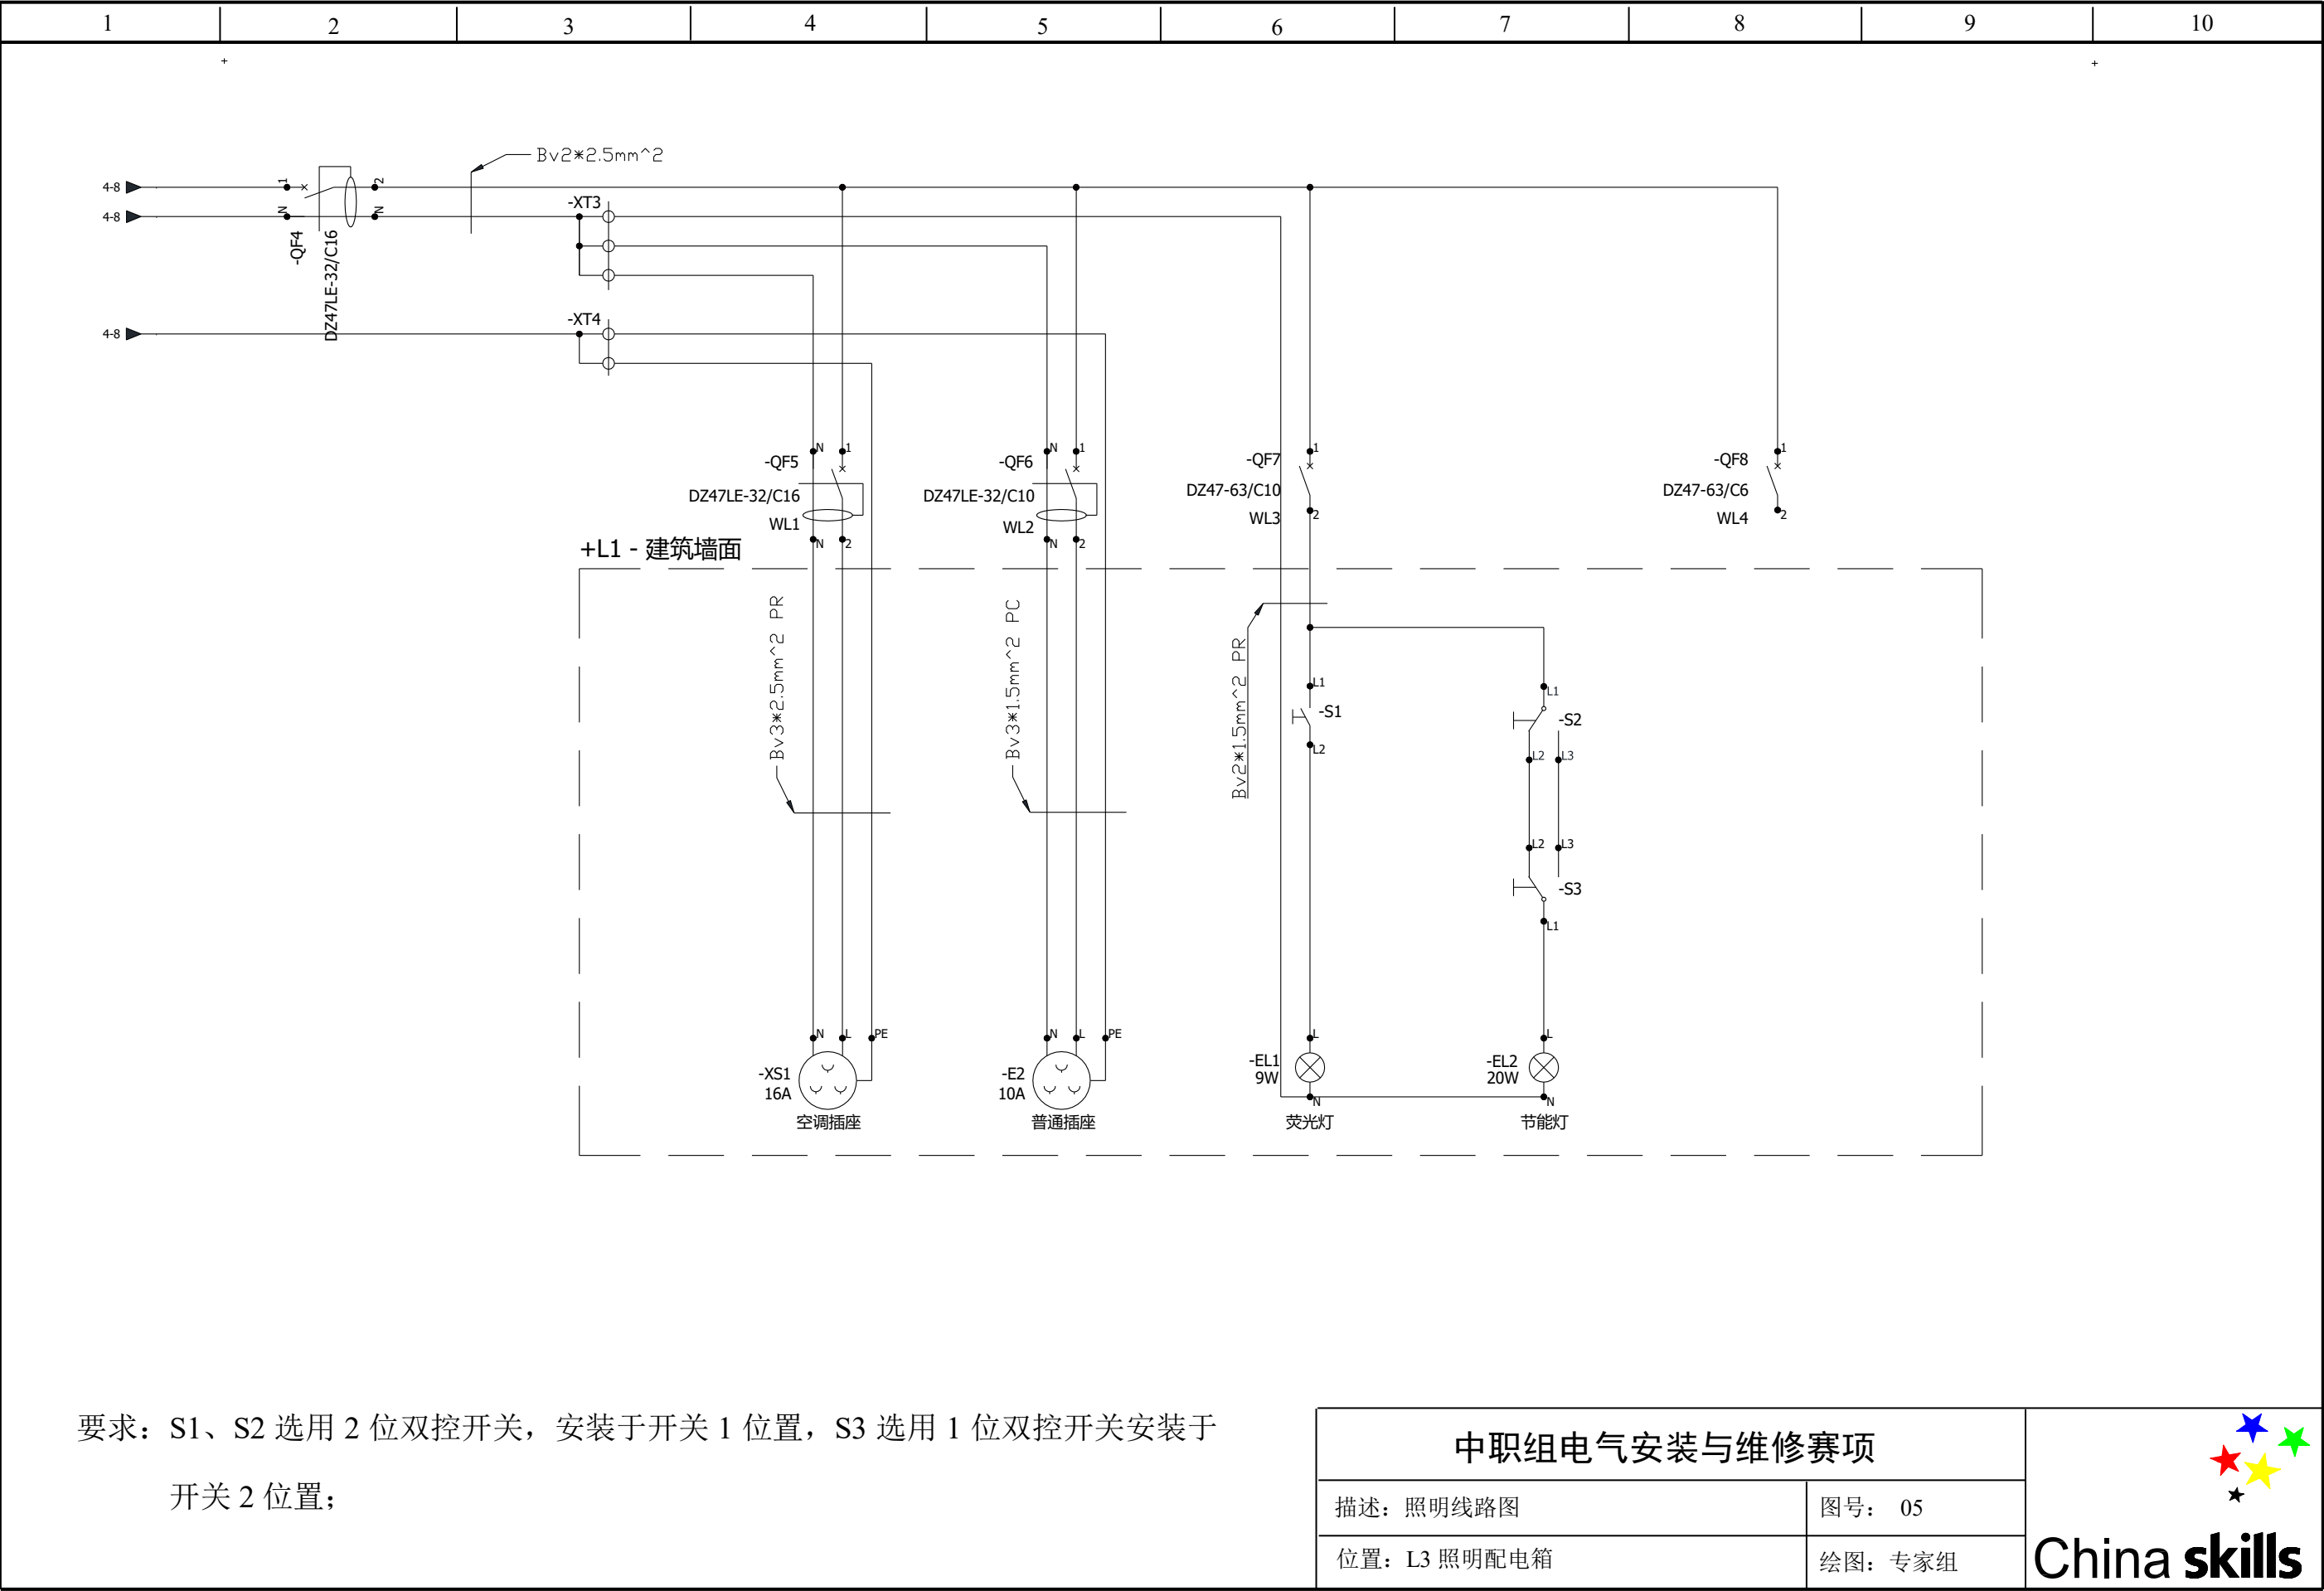

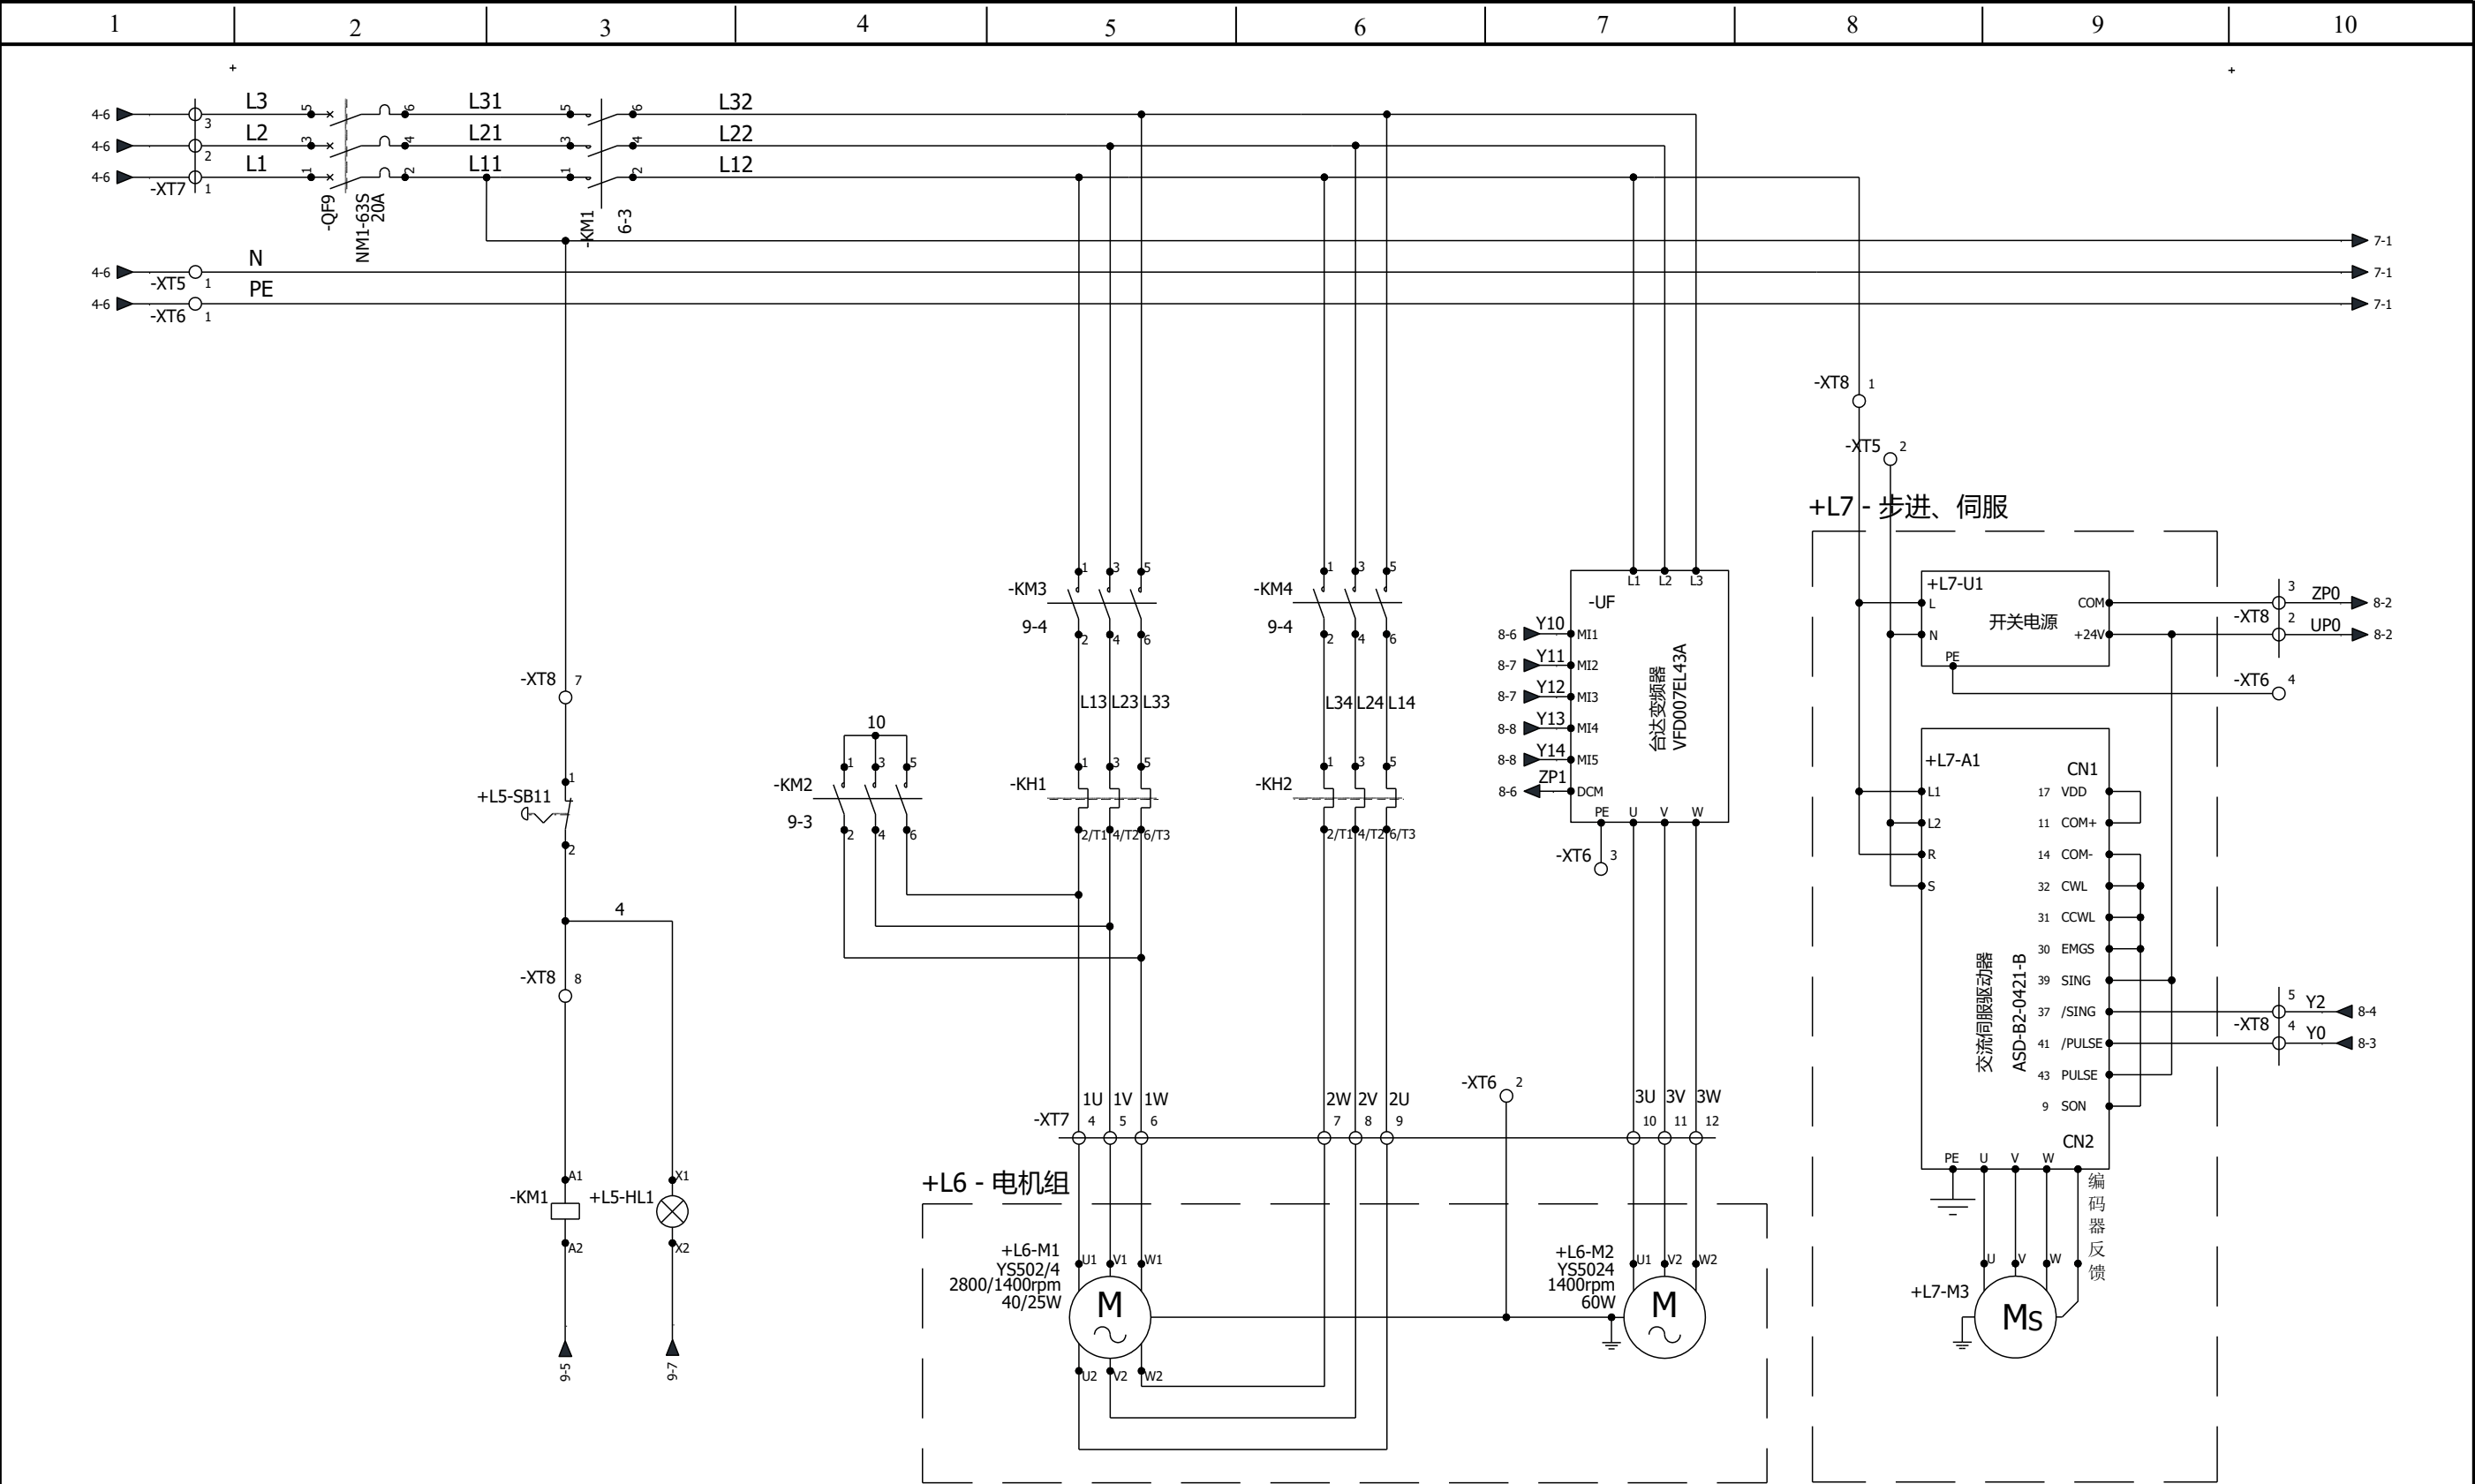

要求：1.电动机 M1 低速的额定电流为 0.3A，电动机 M1 高速的额定电流为 0.4A，请按此整定热继电器的动作电流；

2.主电路请用 1.5mm²红色多股软线安装，控制电路用 0.75mm²黑色多股软线安装，零线、接地线请按规范要求选线安装。


中职组电气安装与维修赛项

描述：动力主回路线路图

图号：06

位置：L4 电气控制箱

绘图：专家组

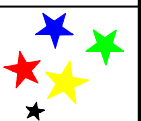

China skills

