




1	2	3	4	5	6	7	8	9	10
XX 工作间电气安装工程图纸集 (台达系统)									
中职组电气安装与维修赛项								 China skills	
描述：封面						图号：DQAZWX			
绘图：专家组			图纸：A3		比例：1:20				

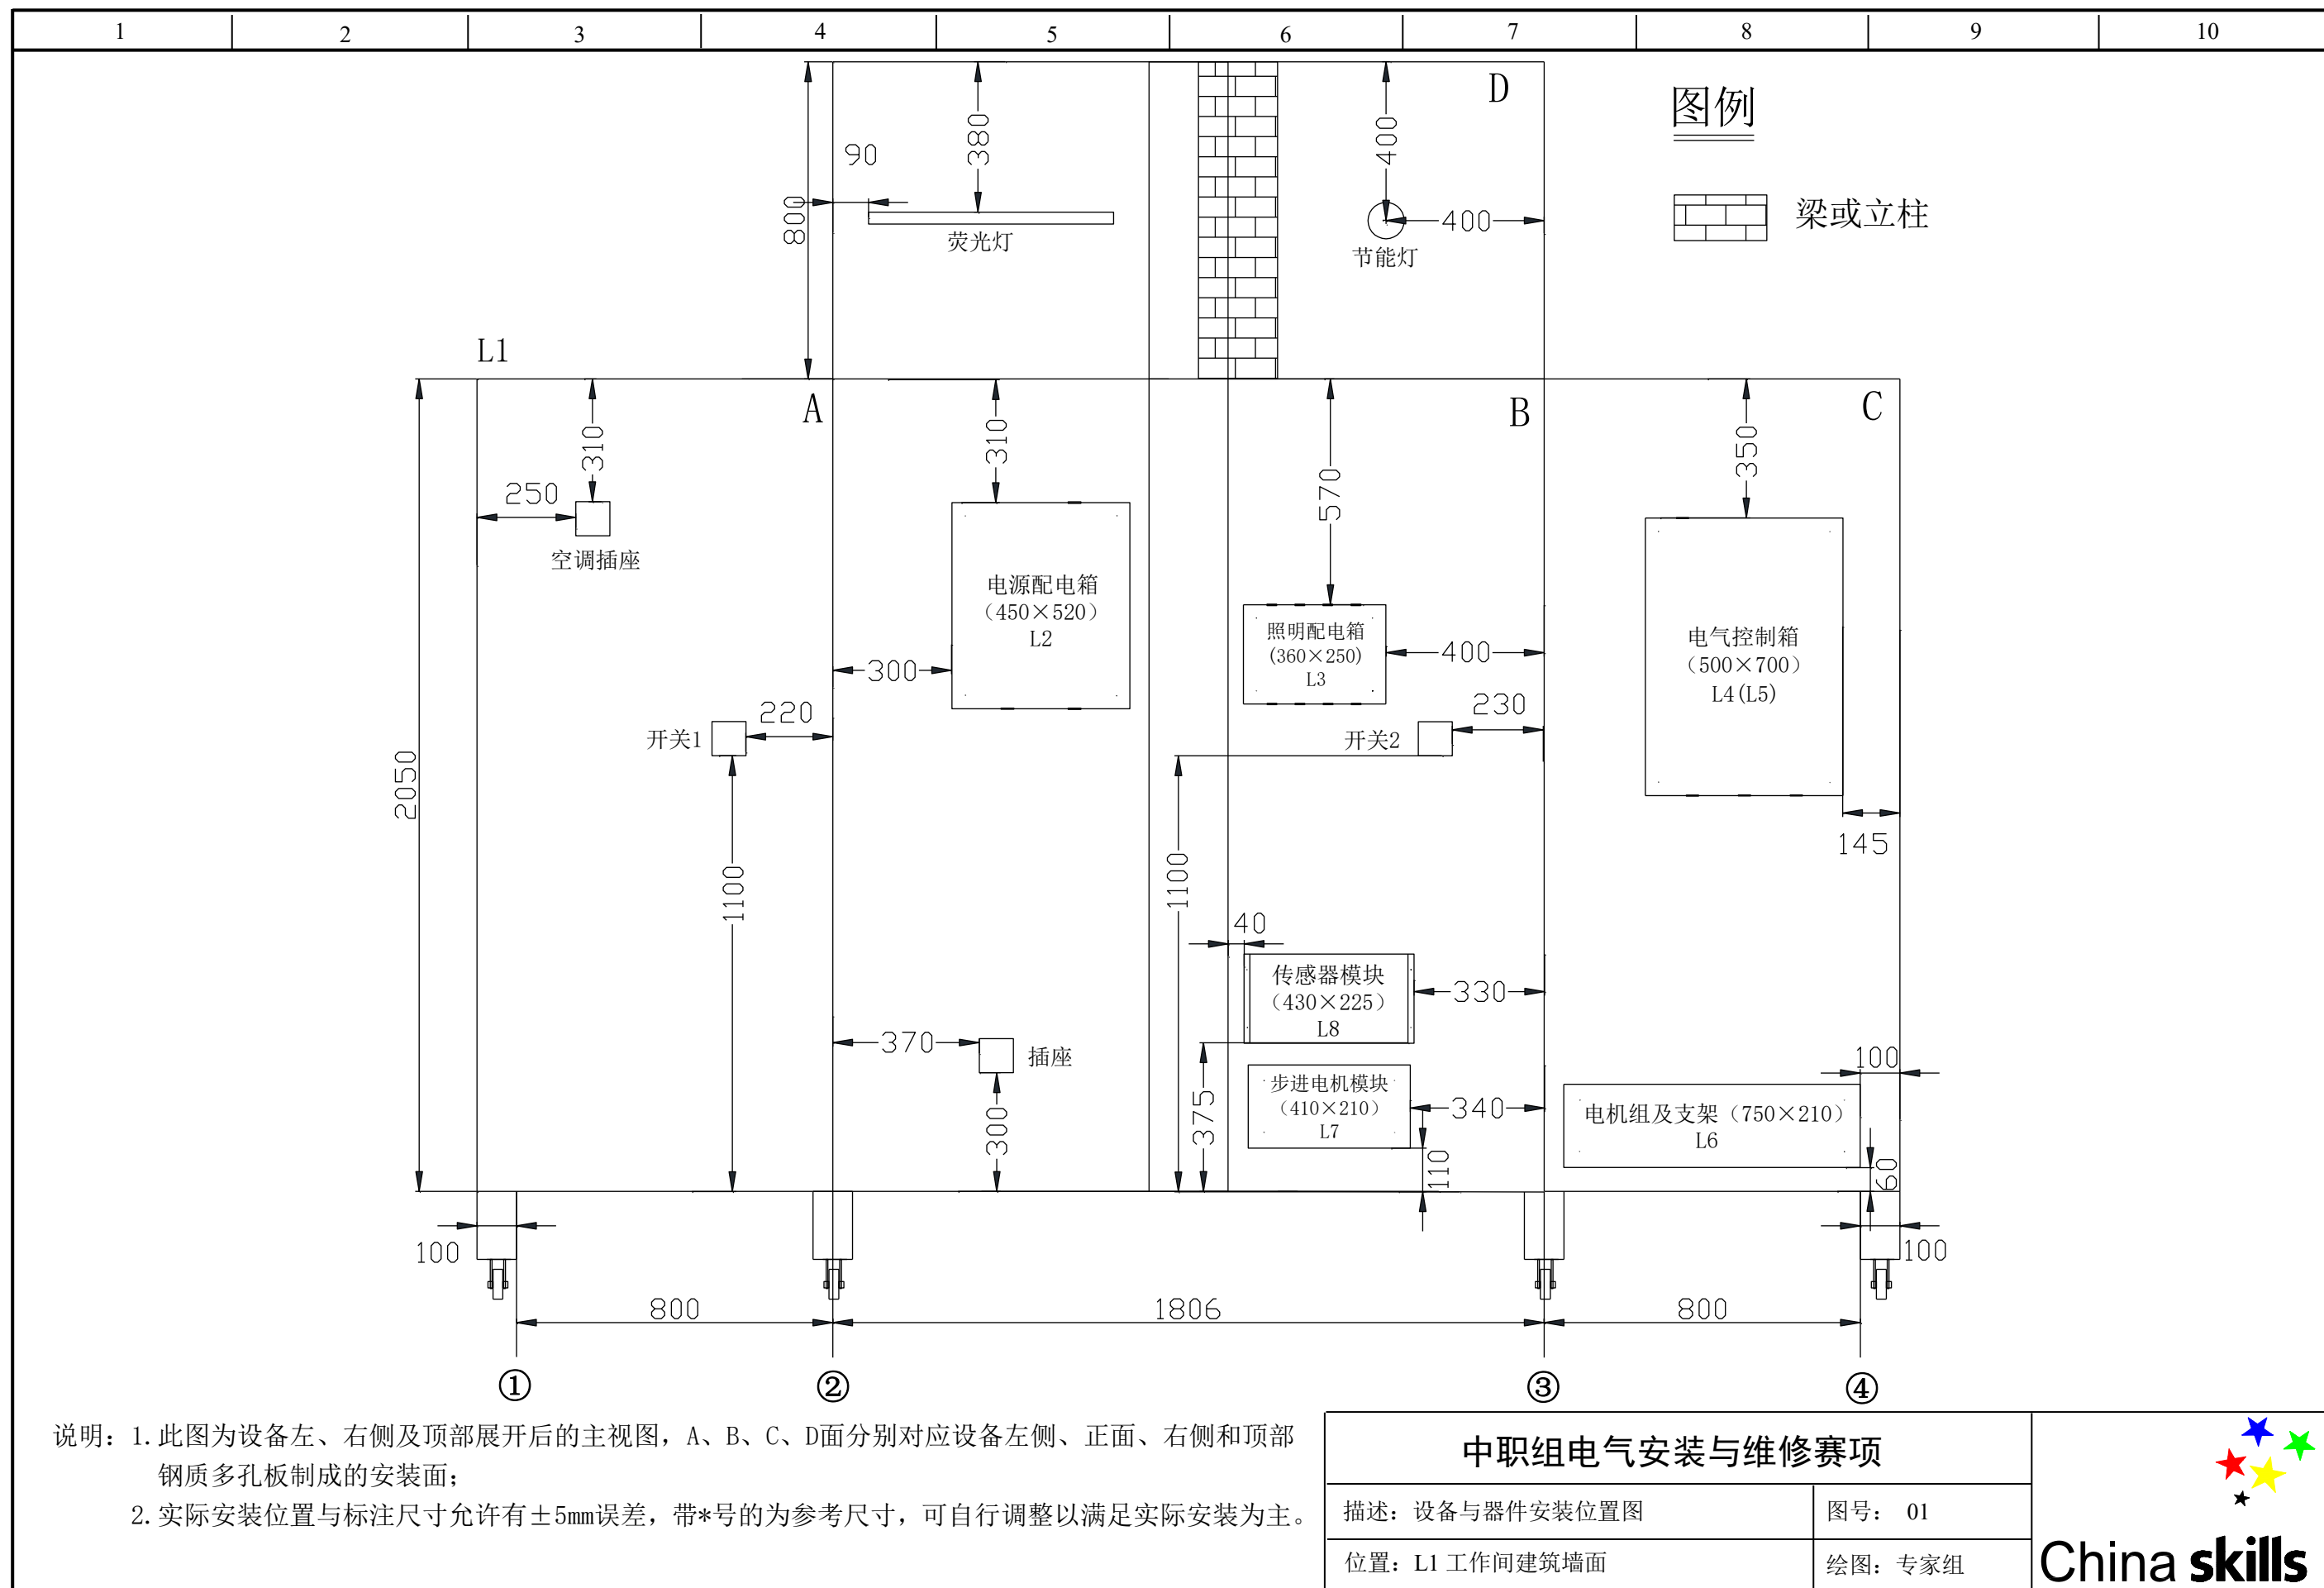


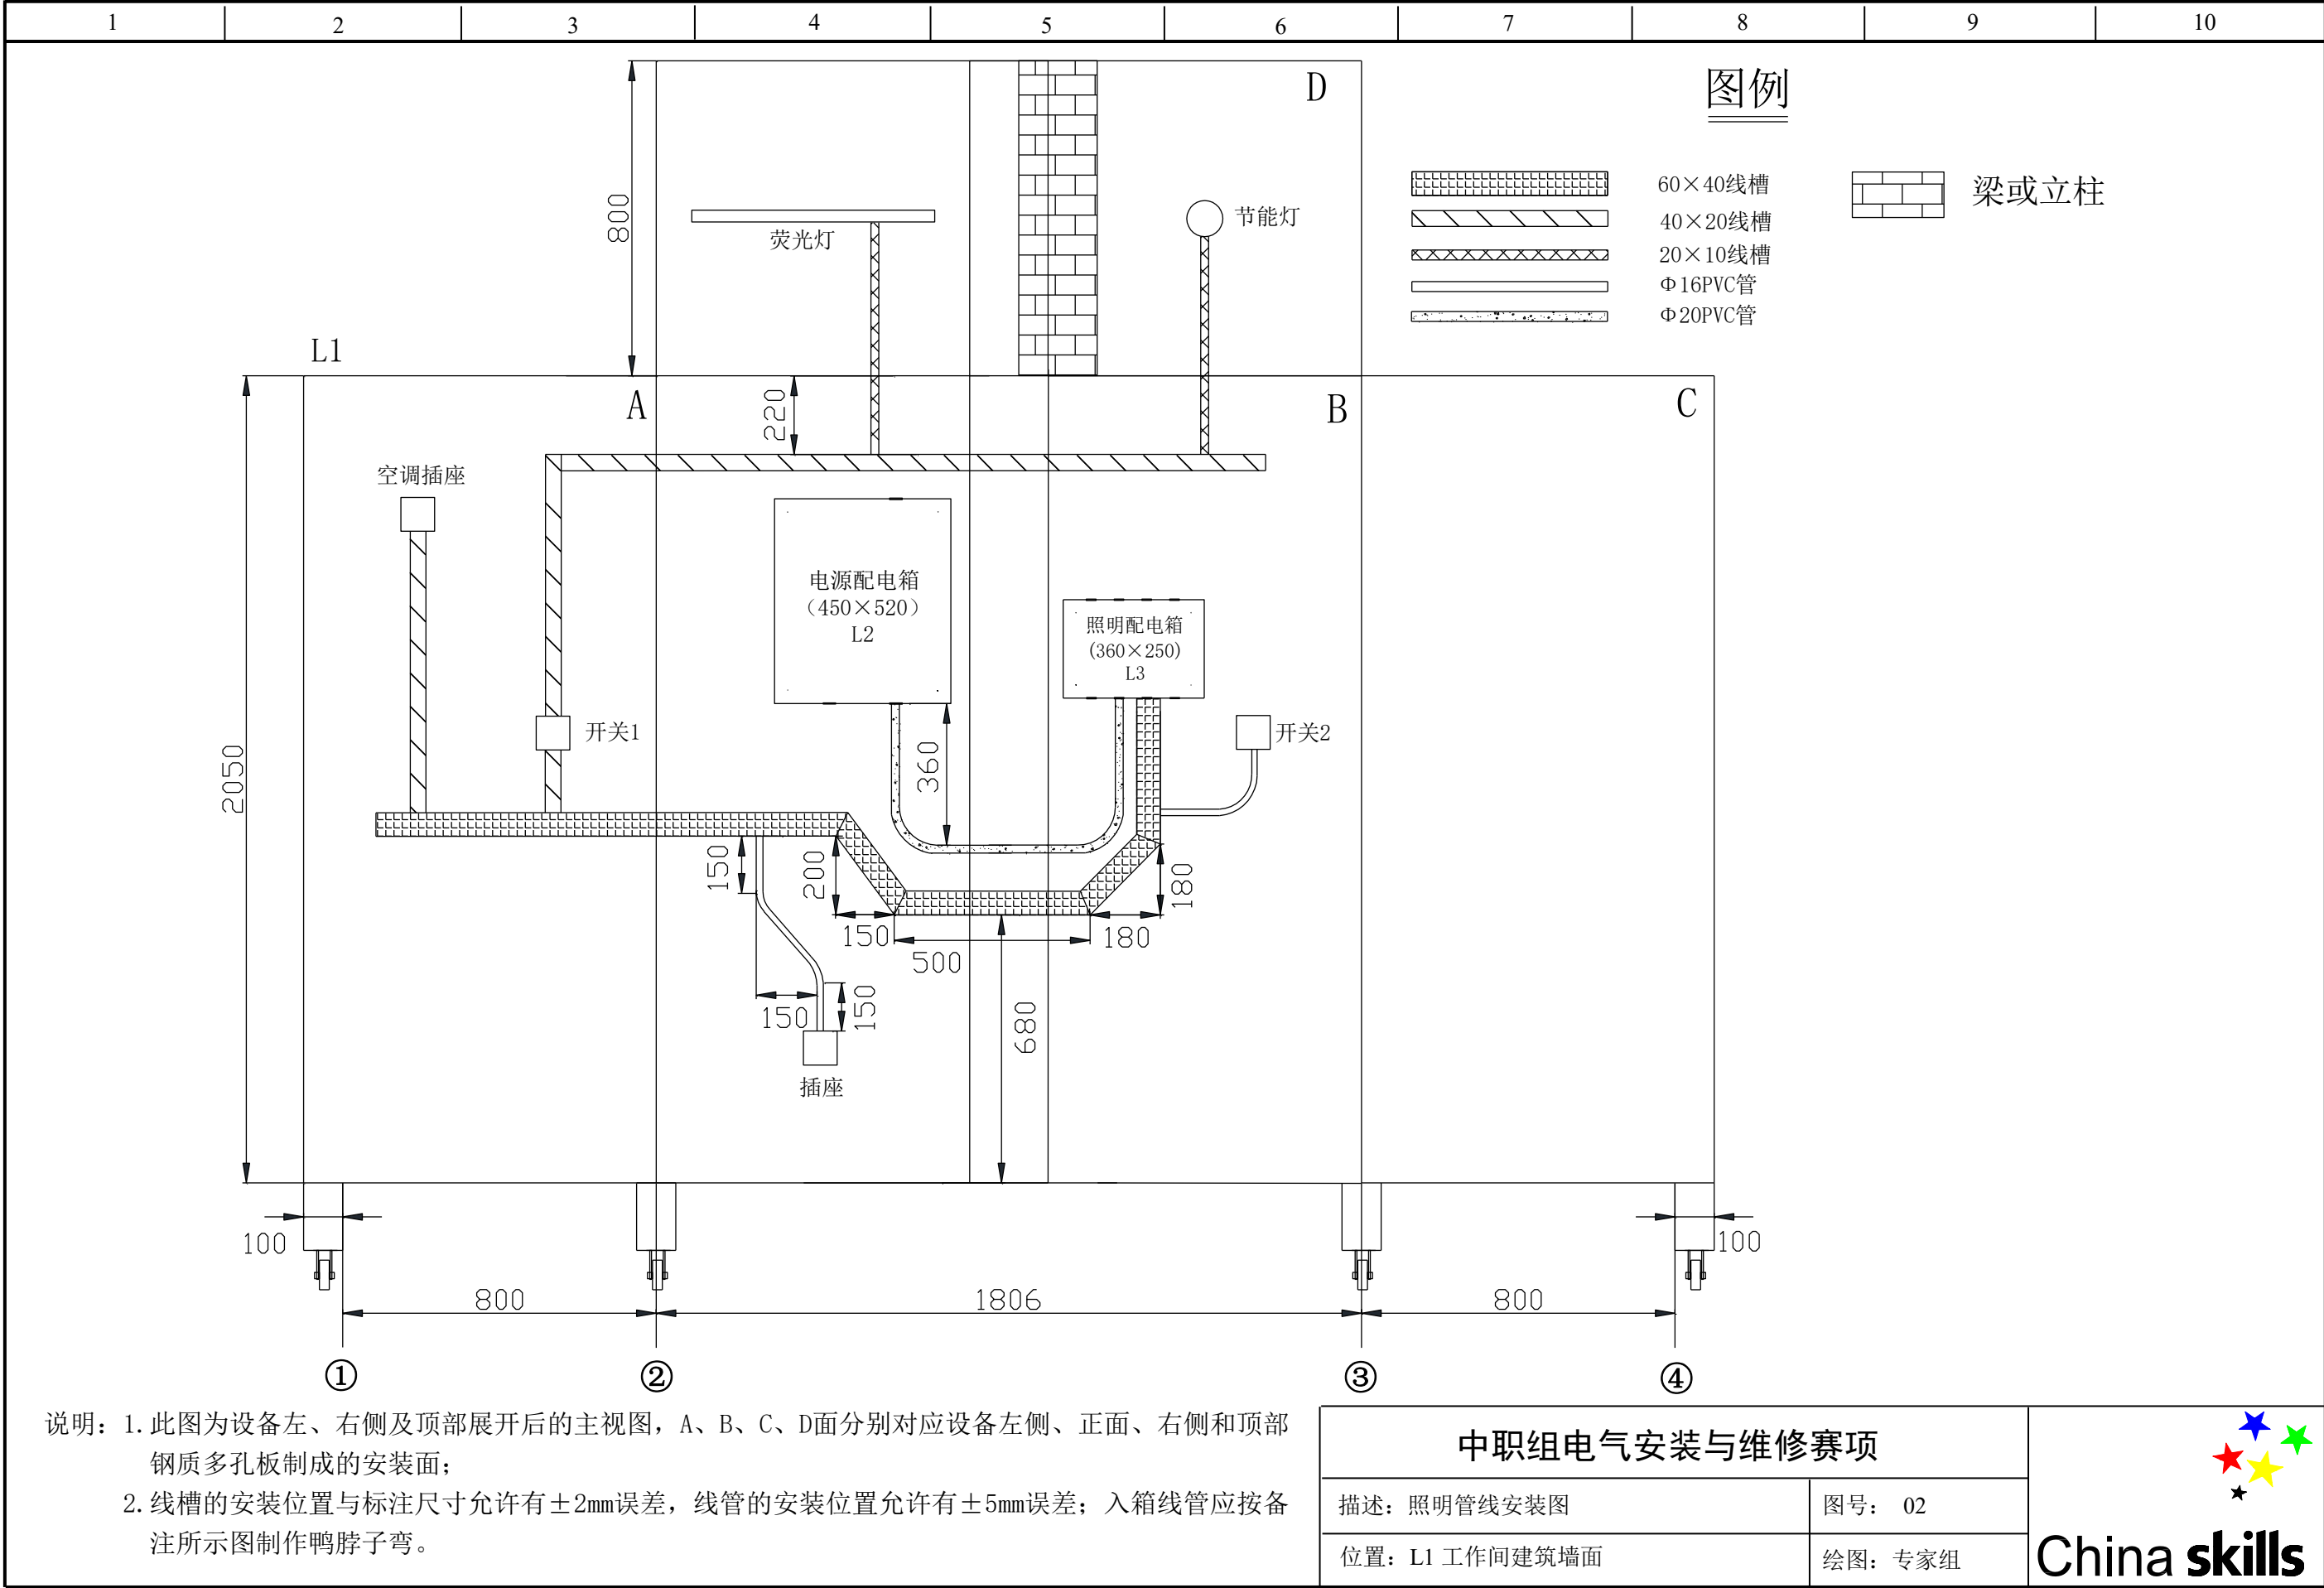


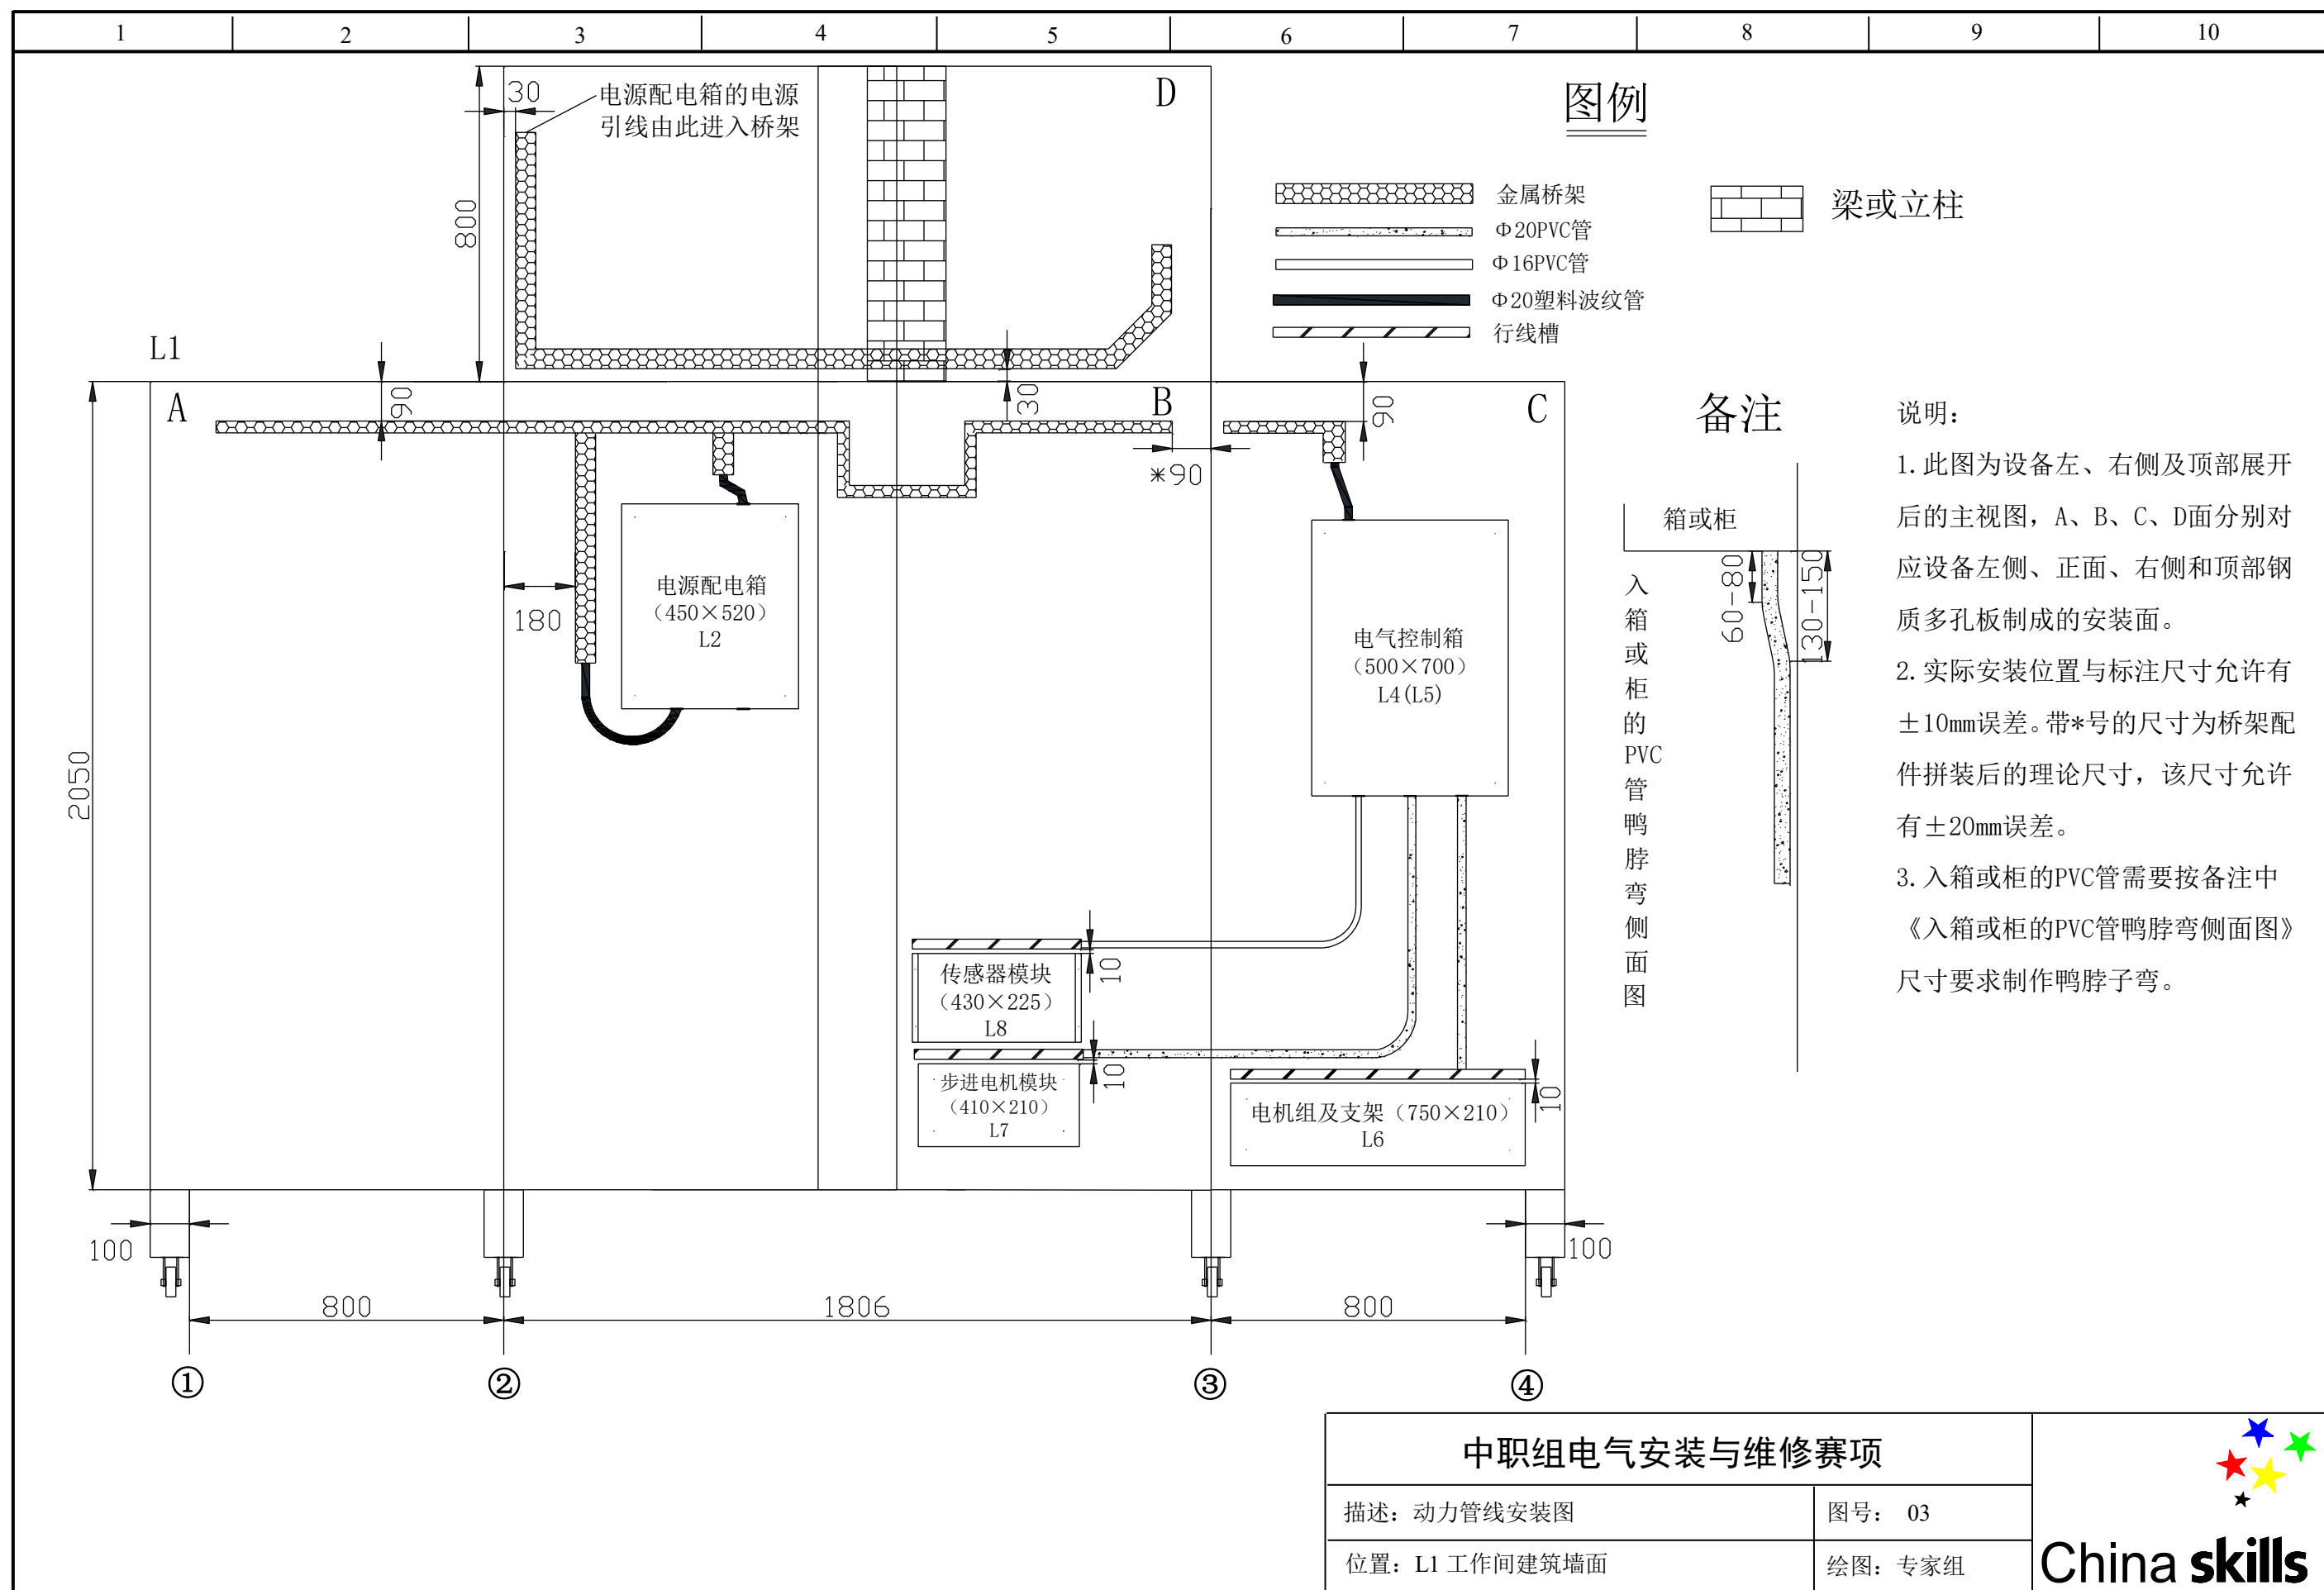


中职组电气安装与维修赛项	
描述: 动力管线安装图	图号: 03
位置: L1 工作间建筑墙面	绘图: 专家组

China skills

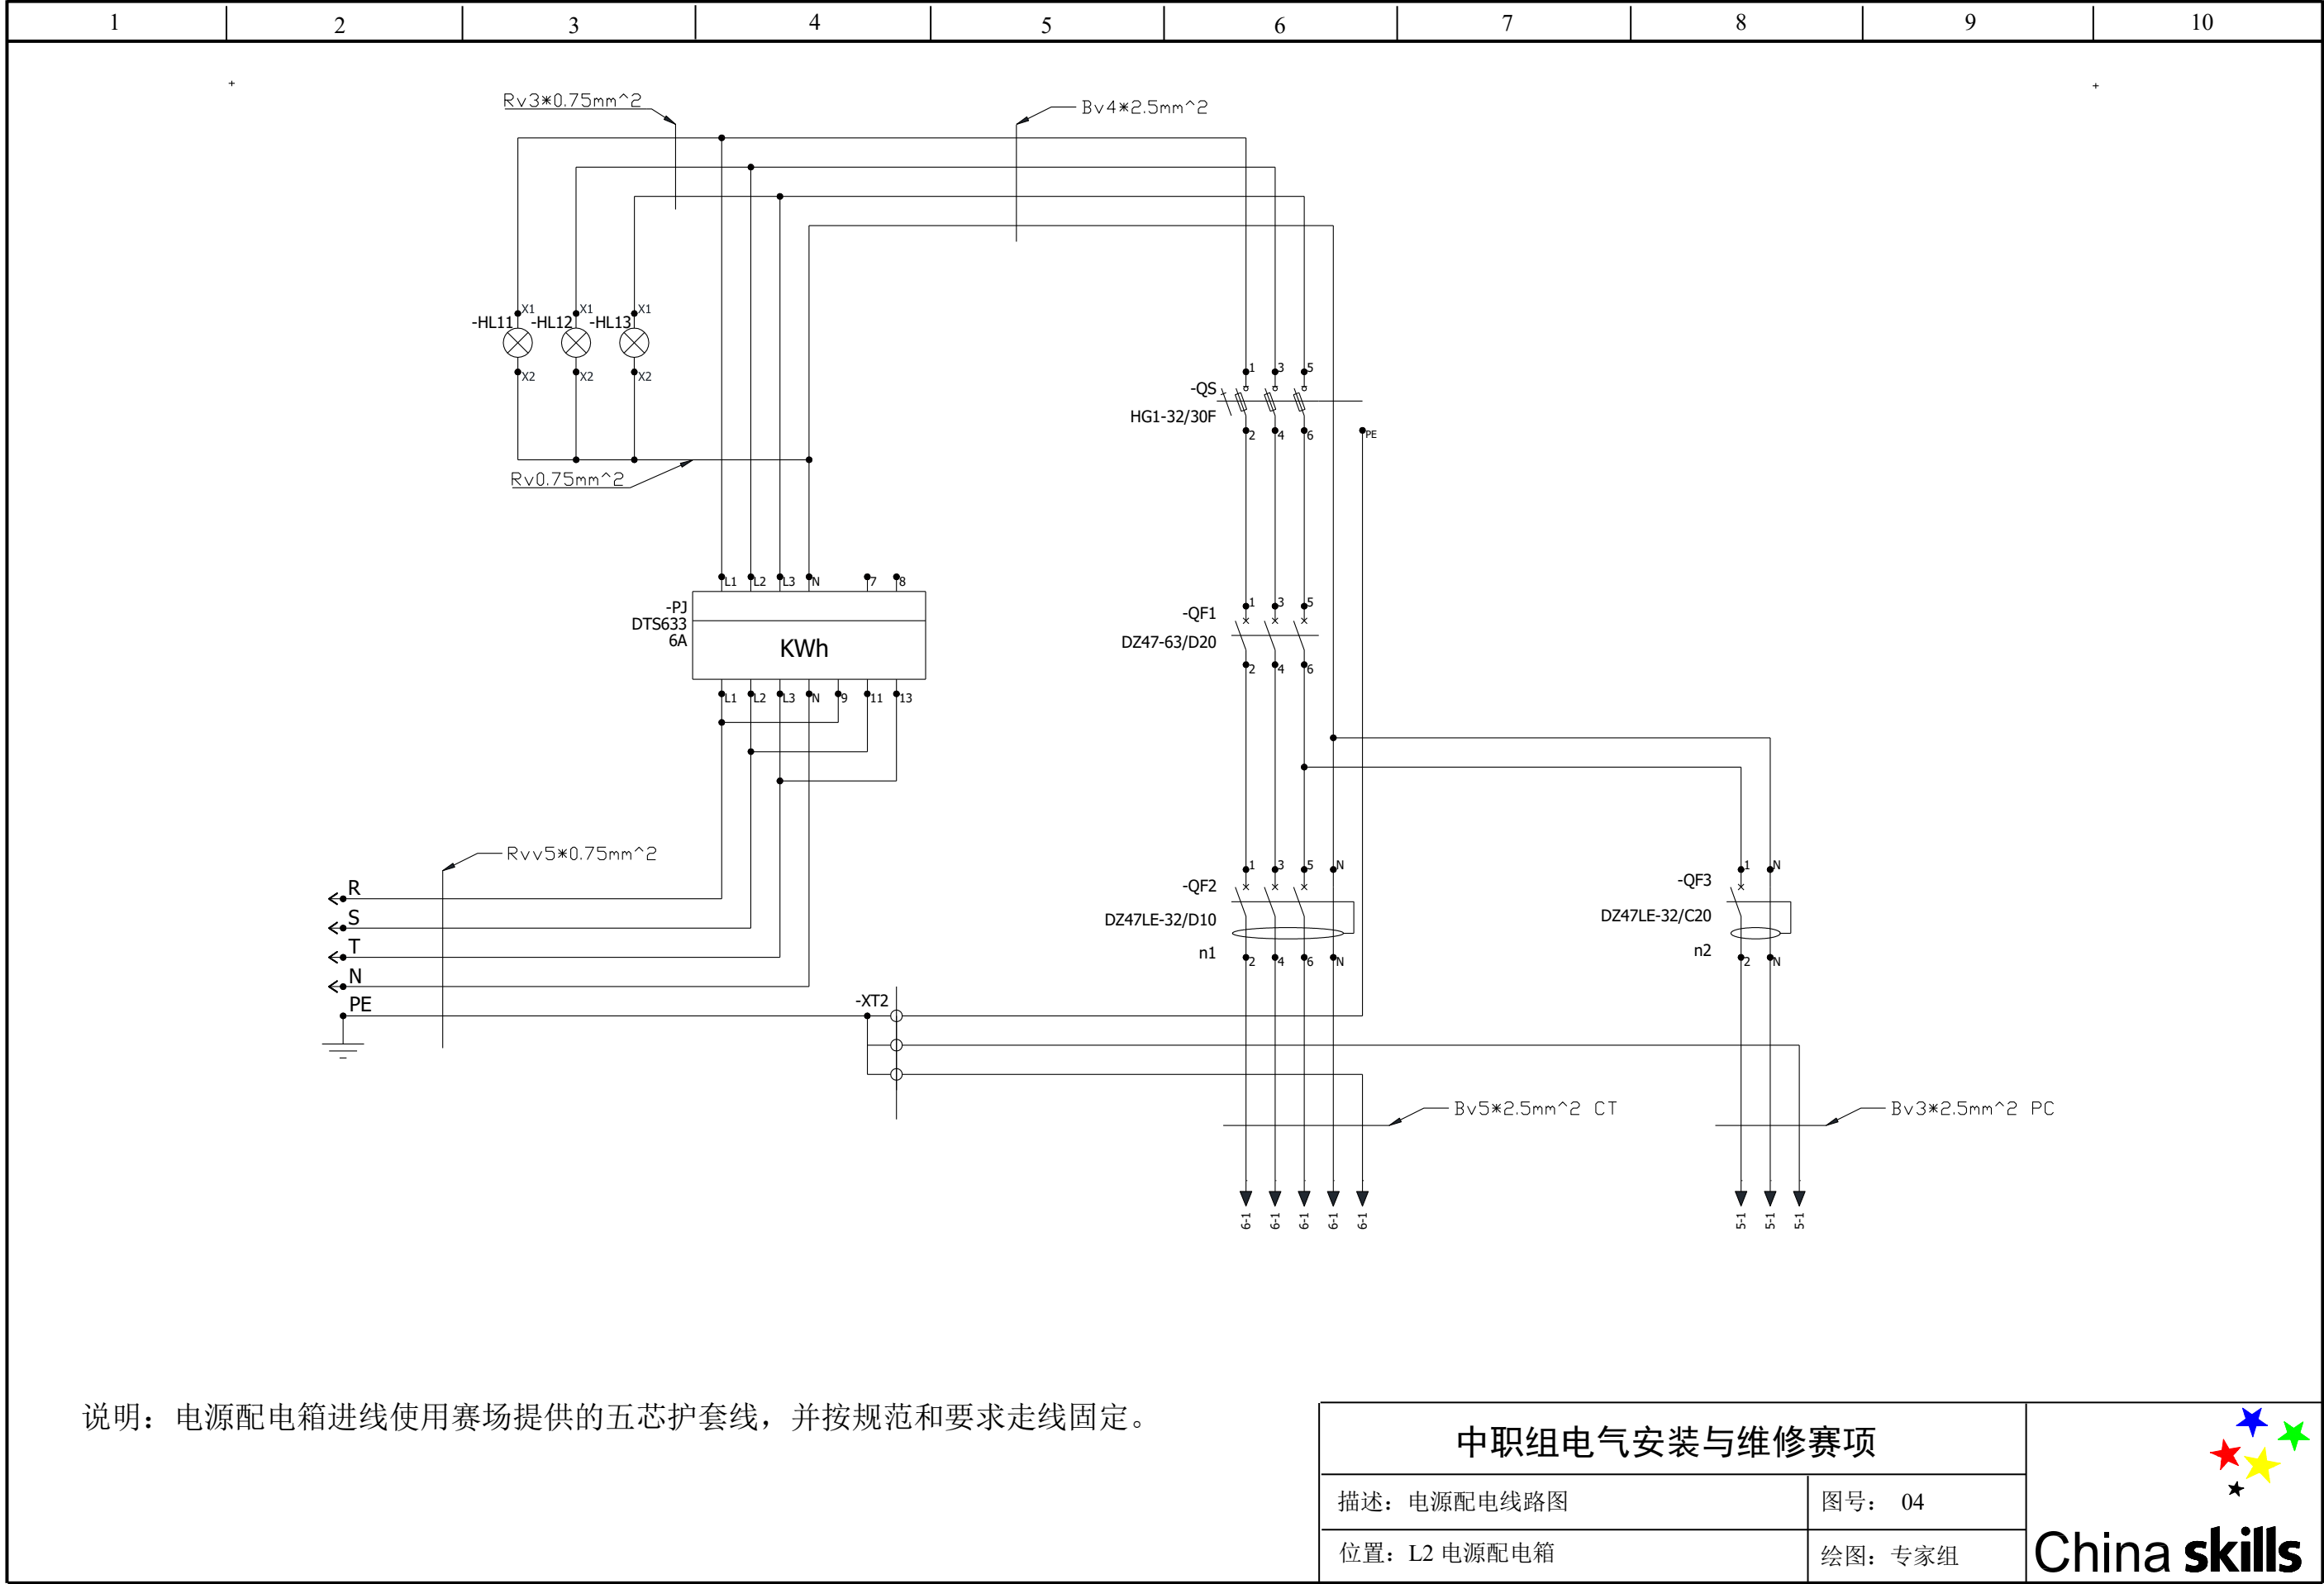

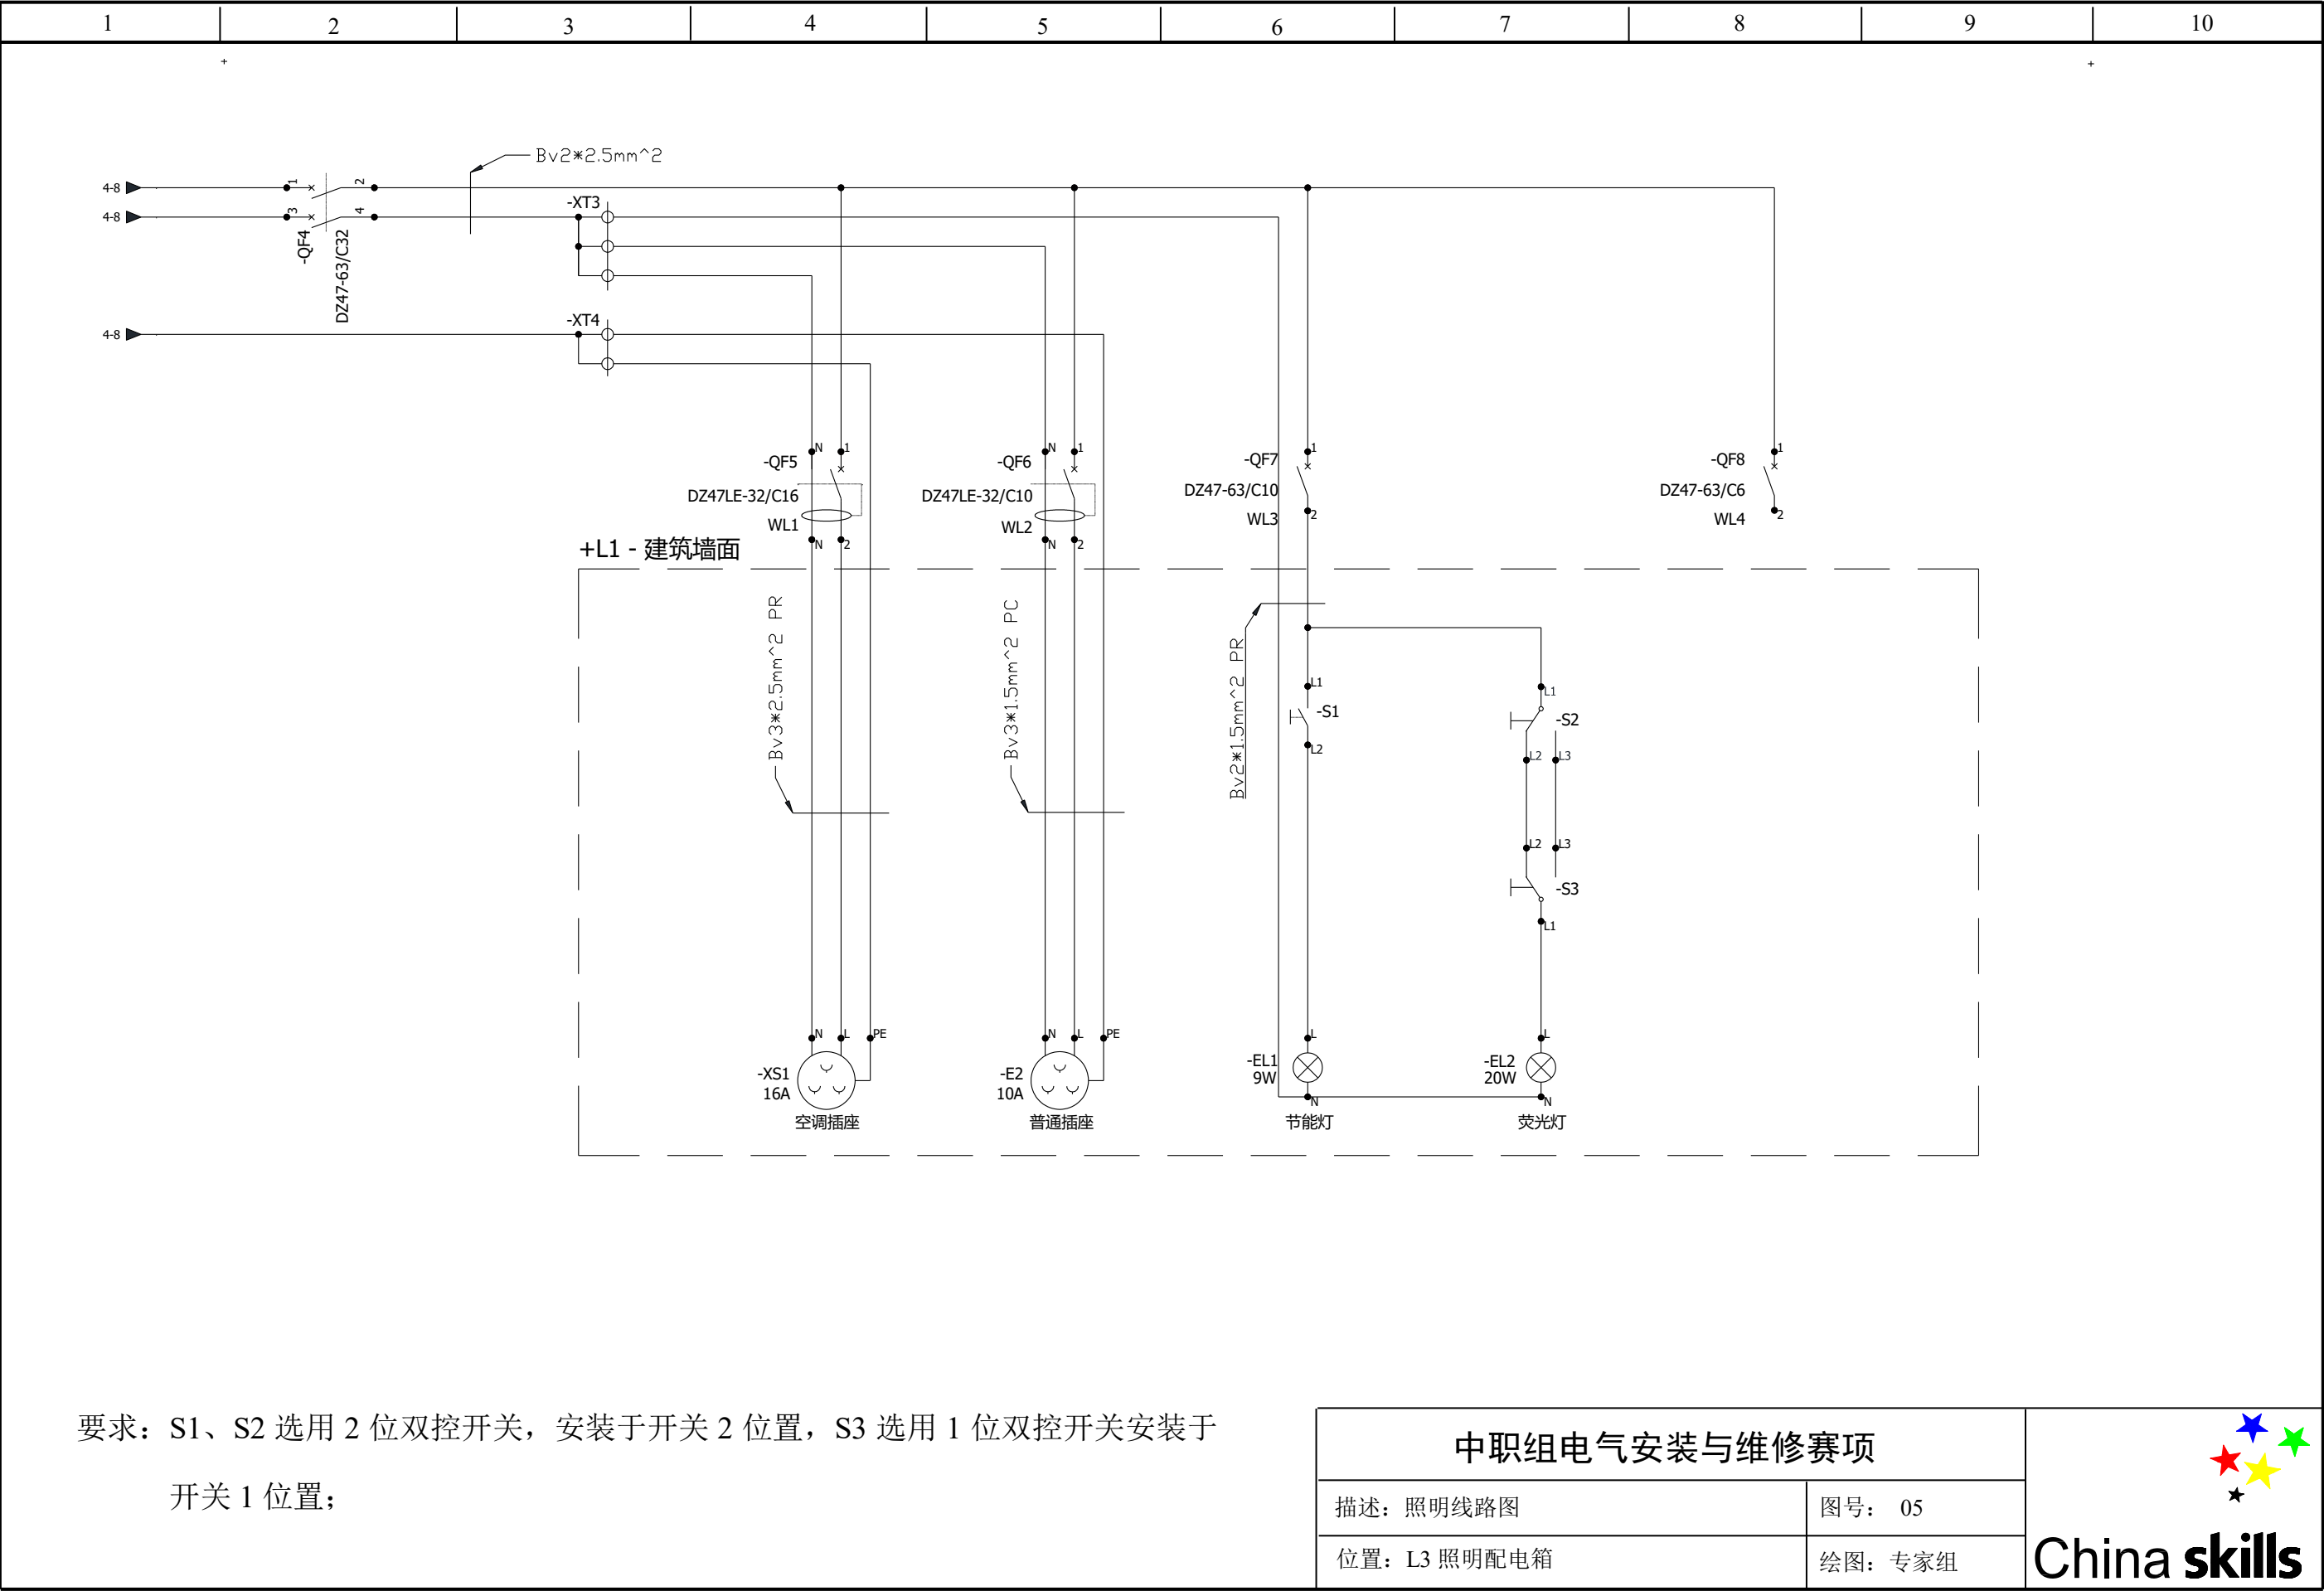

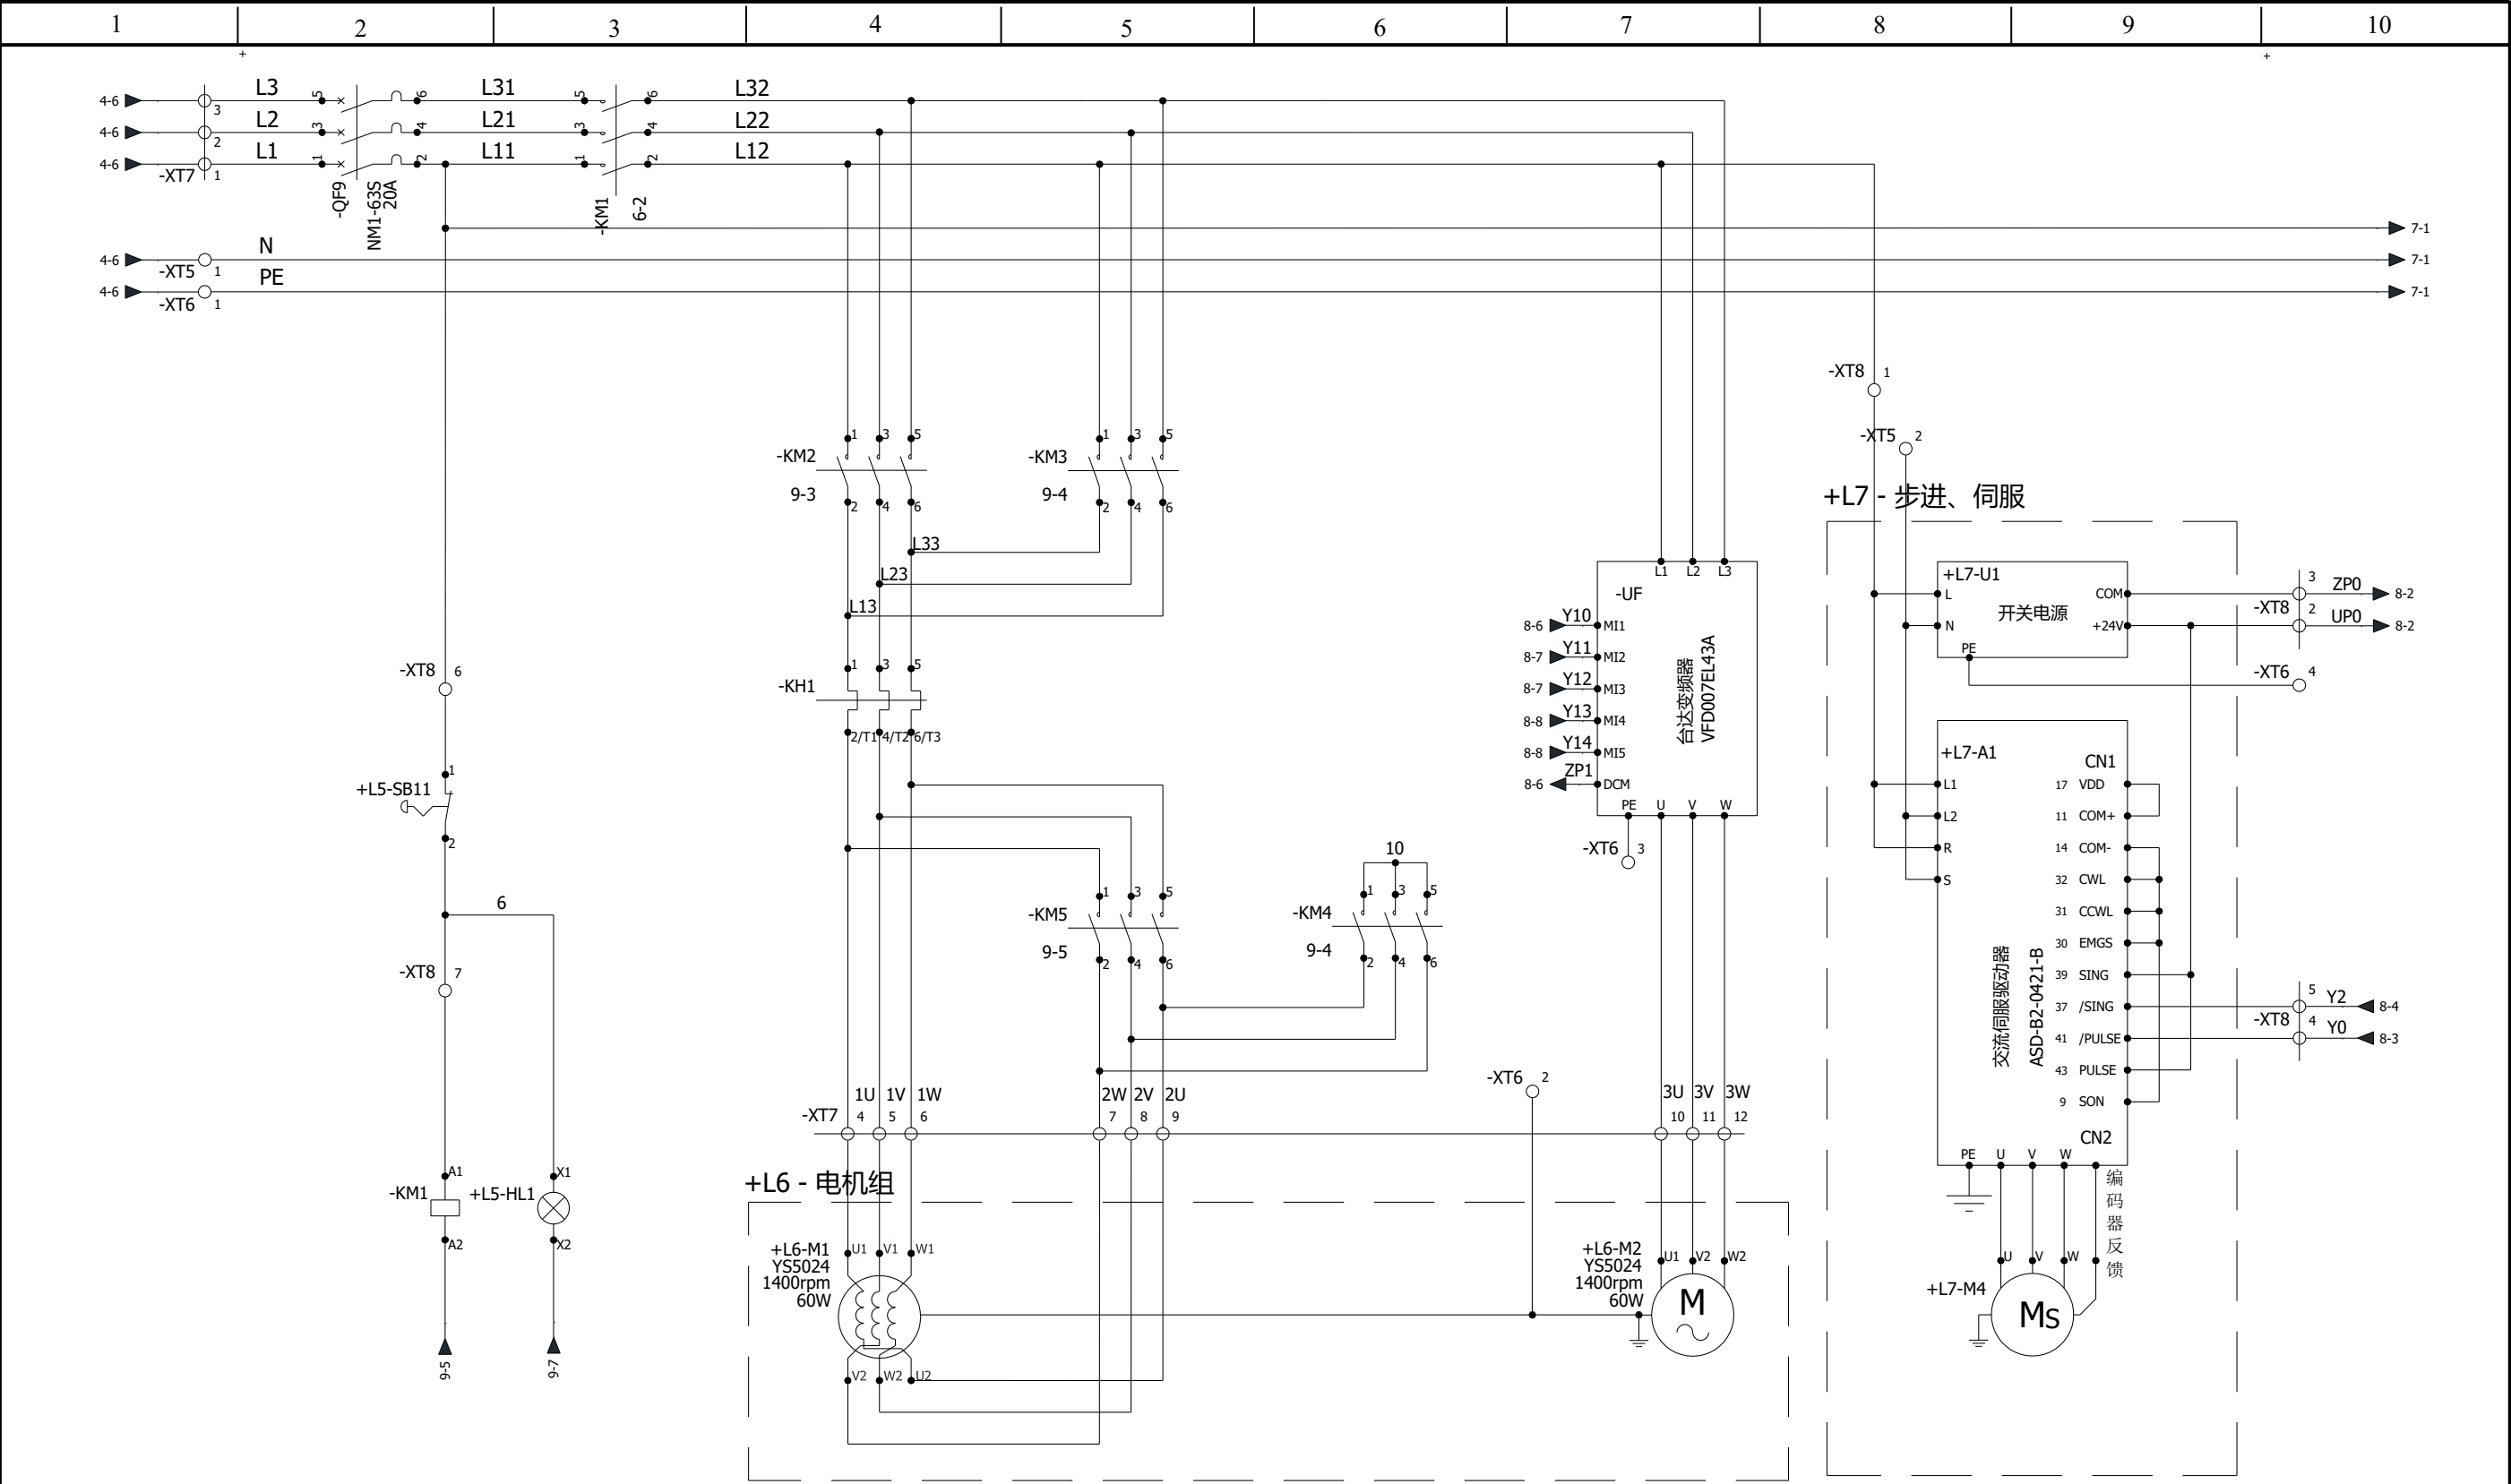

要求：1.电动机 M1 的额定电流为 0.3A，请按此整定热继电器的动作电流；
2.主电路请用 1.5mm²红色多股软线安装，控制电路用 0.75mm²黑色多股软线安装，零线、接地线请按规范要求选线安装。

中职组电气安装与维修赛项	
描述：动力主回路线路图	图号： 06
位置： L4 电气控制箱	绘图： 专家组



