





|                                       |   |   |       |   |         |           |   |   |    |
|---------------------------------------|---|---|-------|---|---------|-----------|---|---|----|
| 1                                     | 2 | 3 | 4     | 5 | 6       | 7         | 8 | 9   | 10 |
| <div>XX 工作间电气安装工程图纸集<br/>(台达系统)</div> |   |   |       |   |         |           |   |   |    |
| 中职组电气安装与维修赛项                          |   |   |       |   |         |           |   | <div><br/>China skills</div> |    |
| 描述：封面                                 |   |   |       |   |         | 图号：DQAZWX |   |   |    |
| 绘图：专家组                                |   |   | 图纸：A3 |   | 比例：1:20 |           |   |   |    |

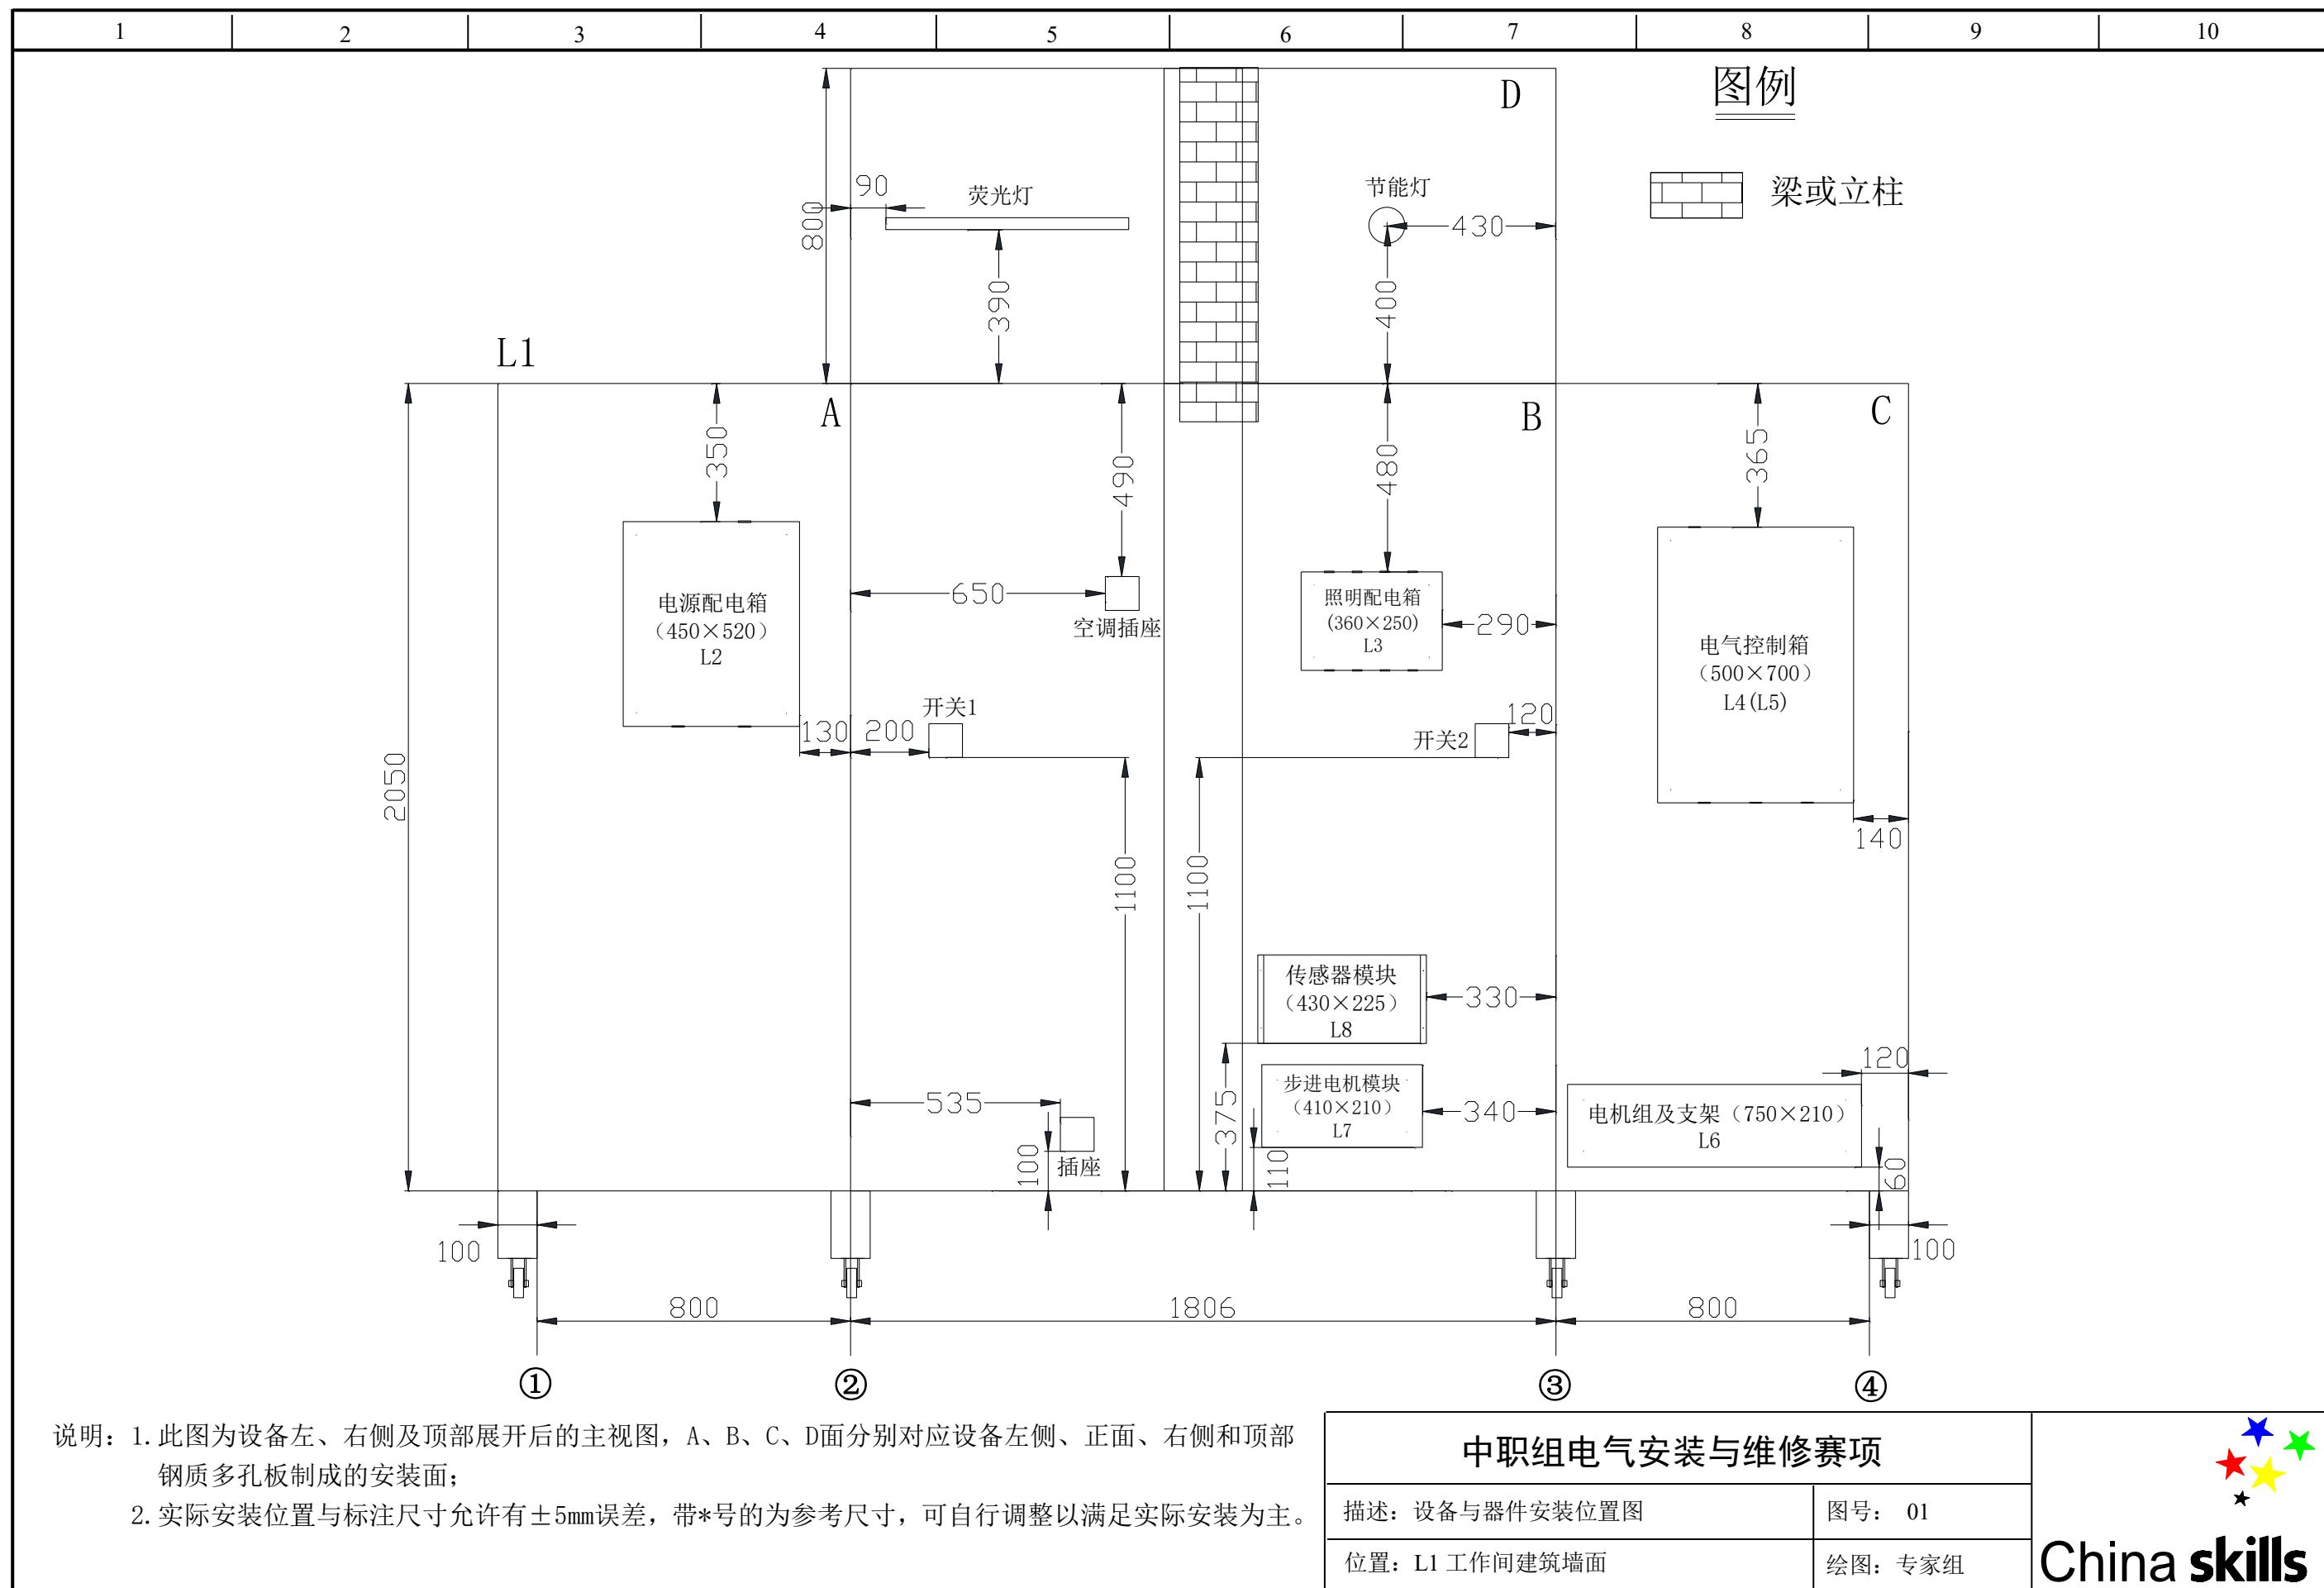


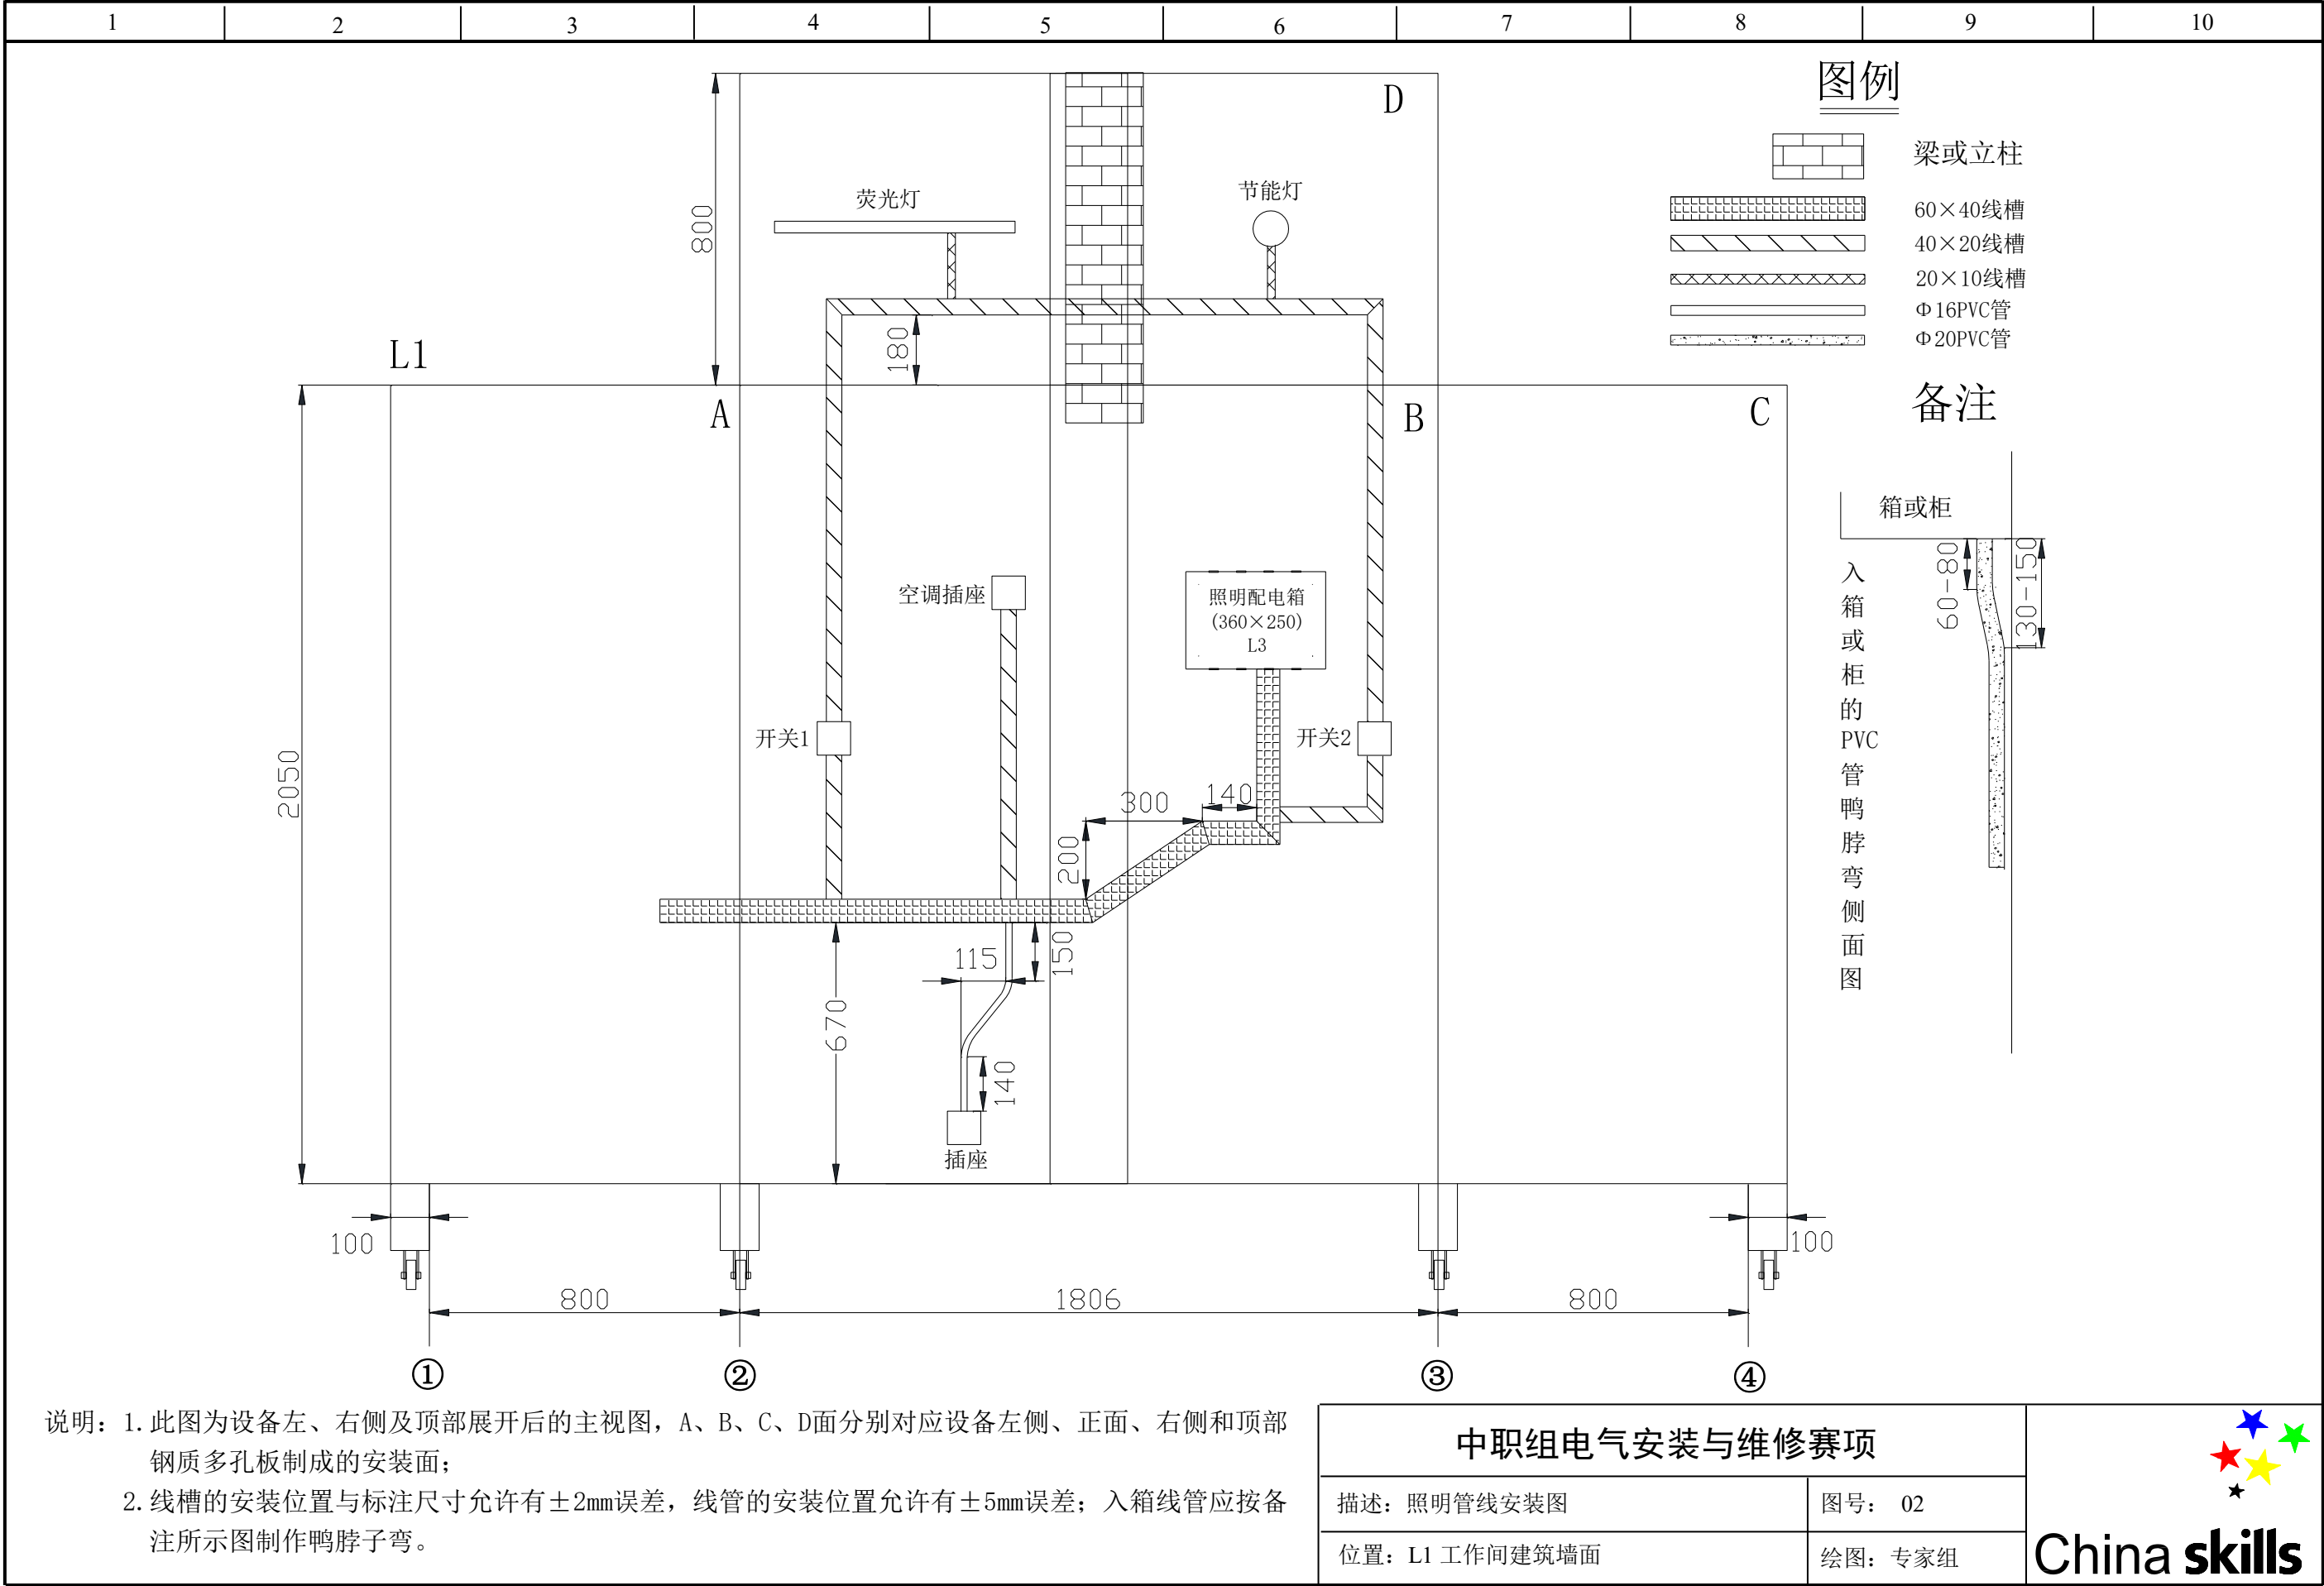


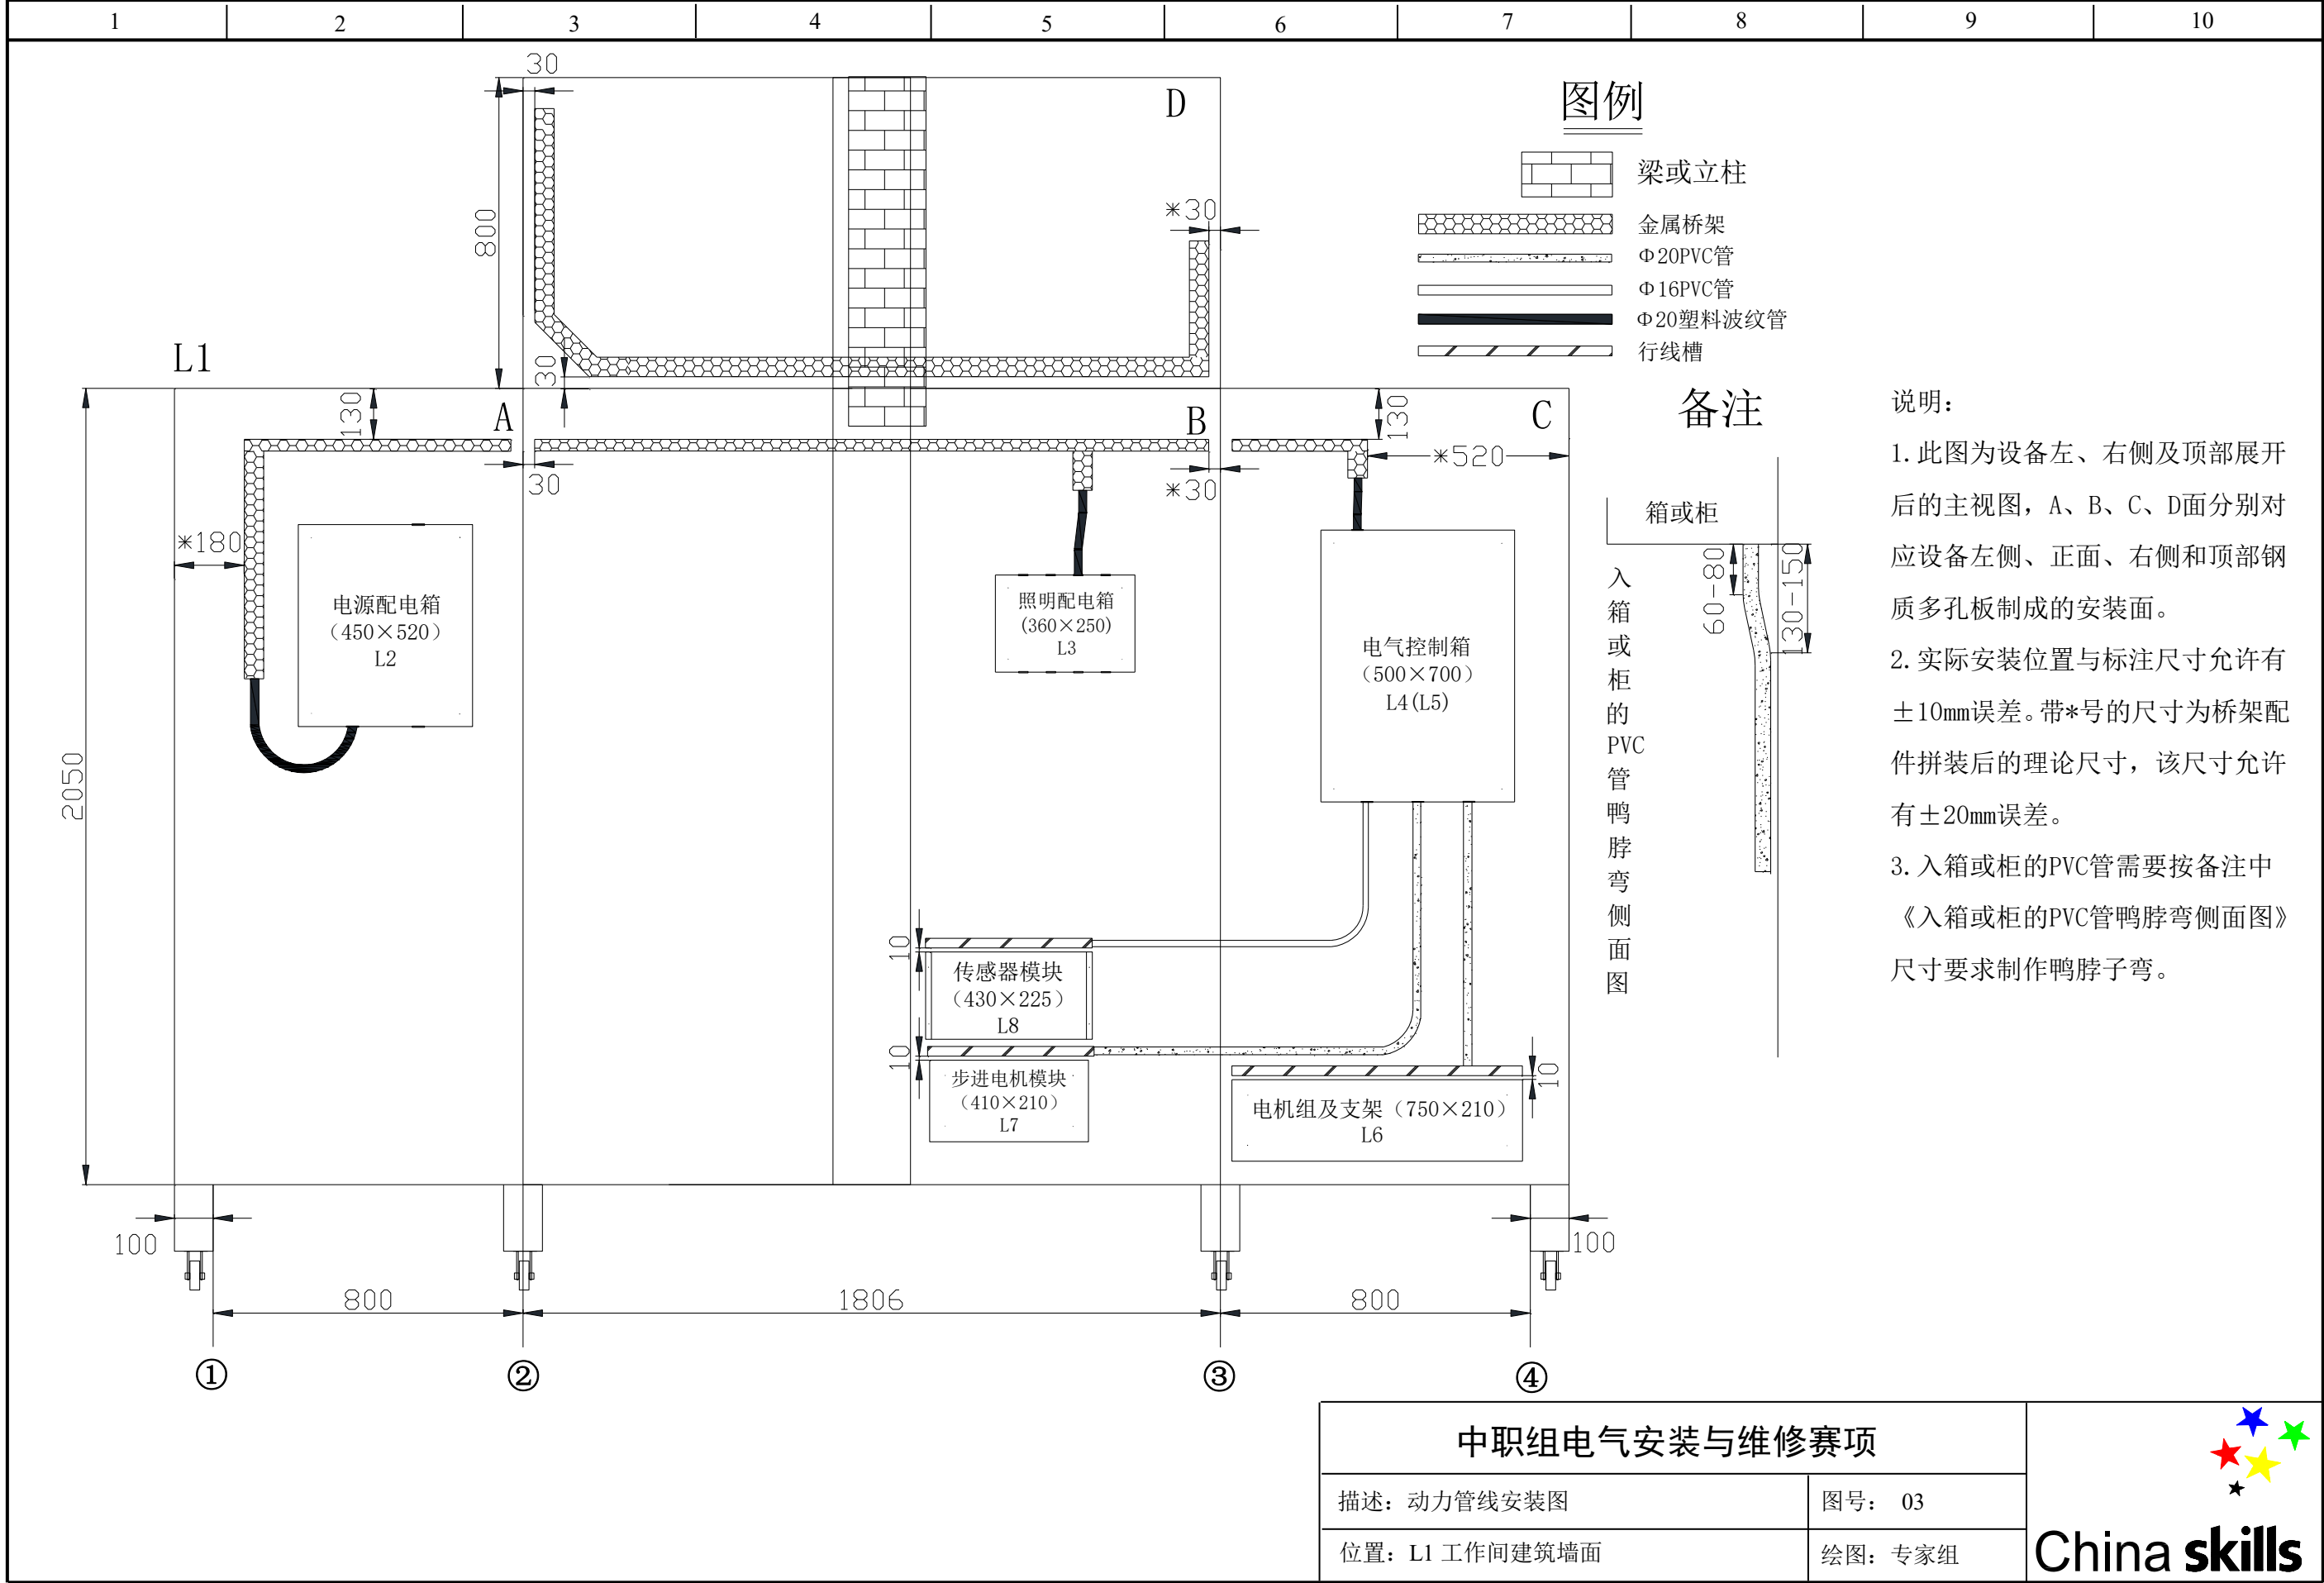

|               |        |
|---------------|--------|
| 中职组电气安装与维修赛项  |        |
| 描述：动力管线安装图    | 图号： 03 |
| 位置：L1 工作间建筑墙面 | 绘图：专家组 |

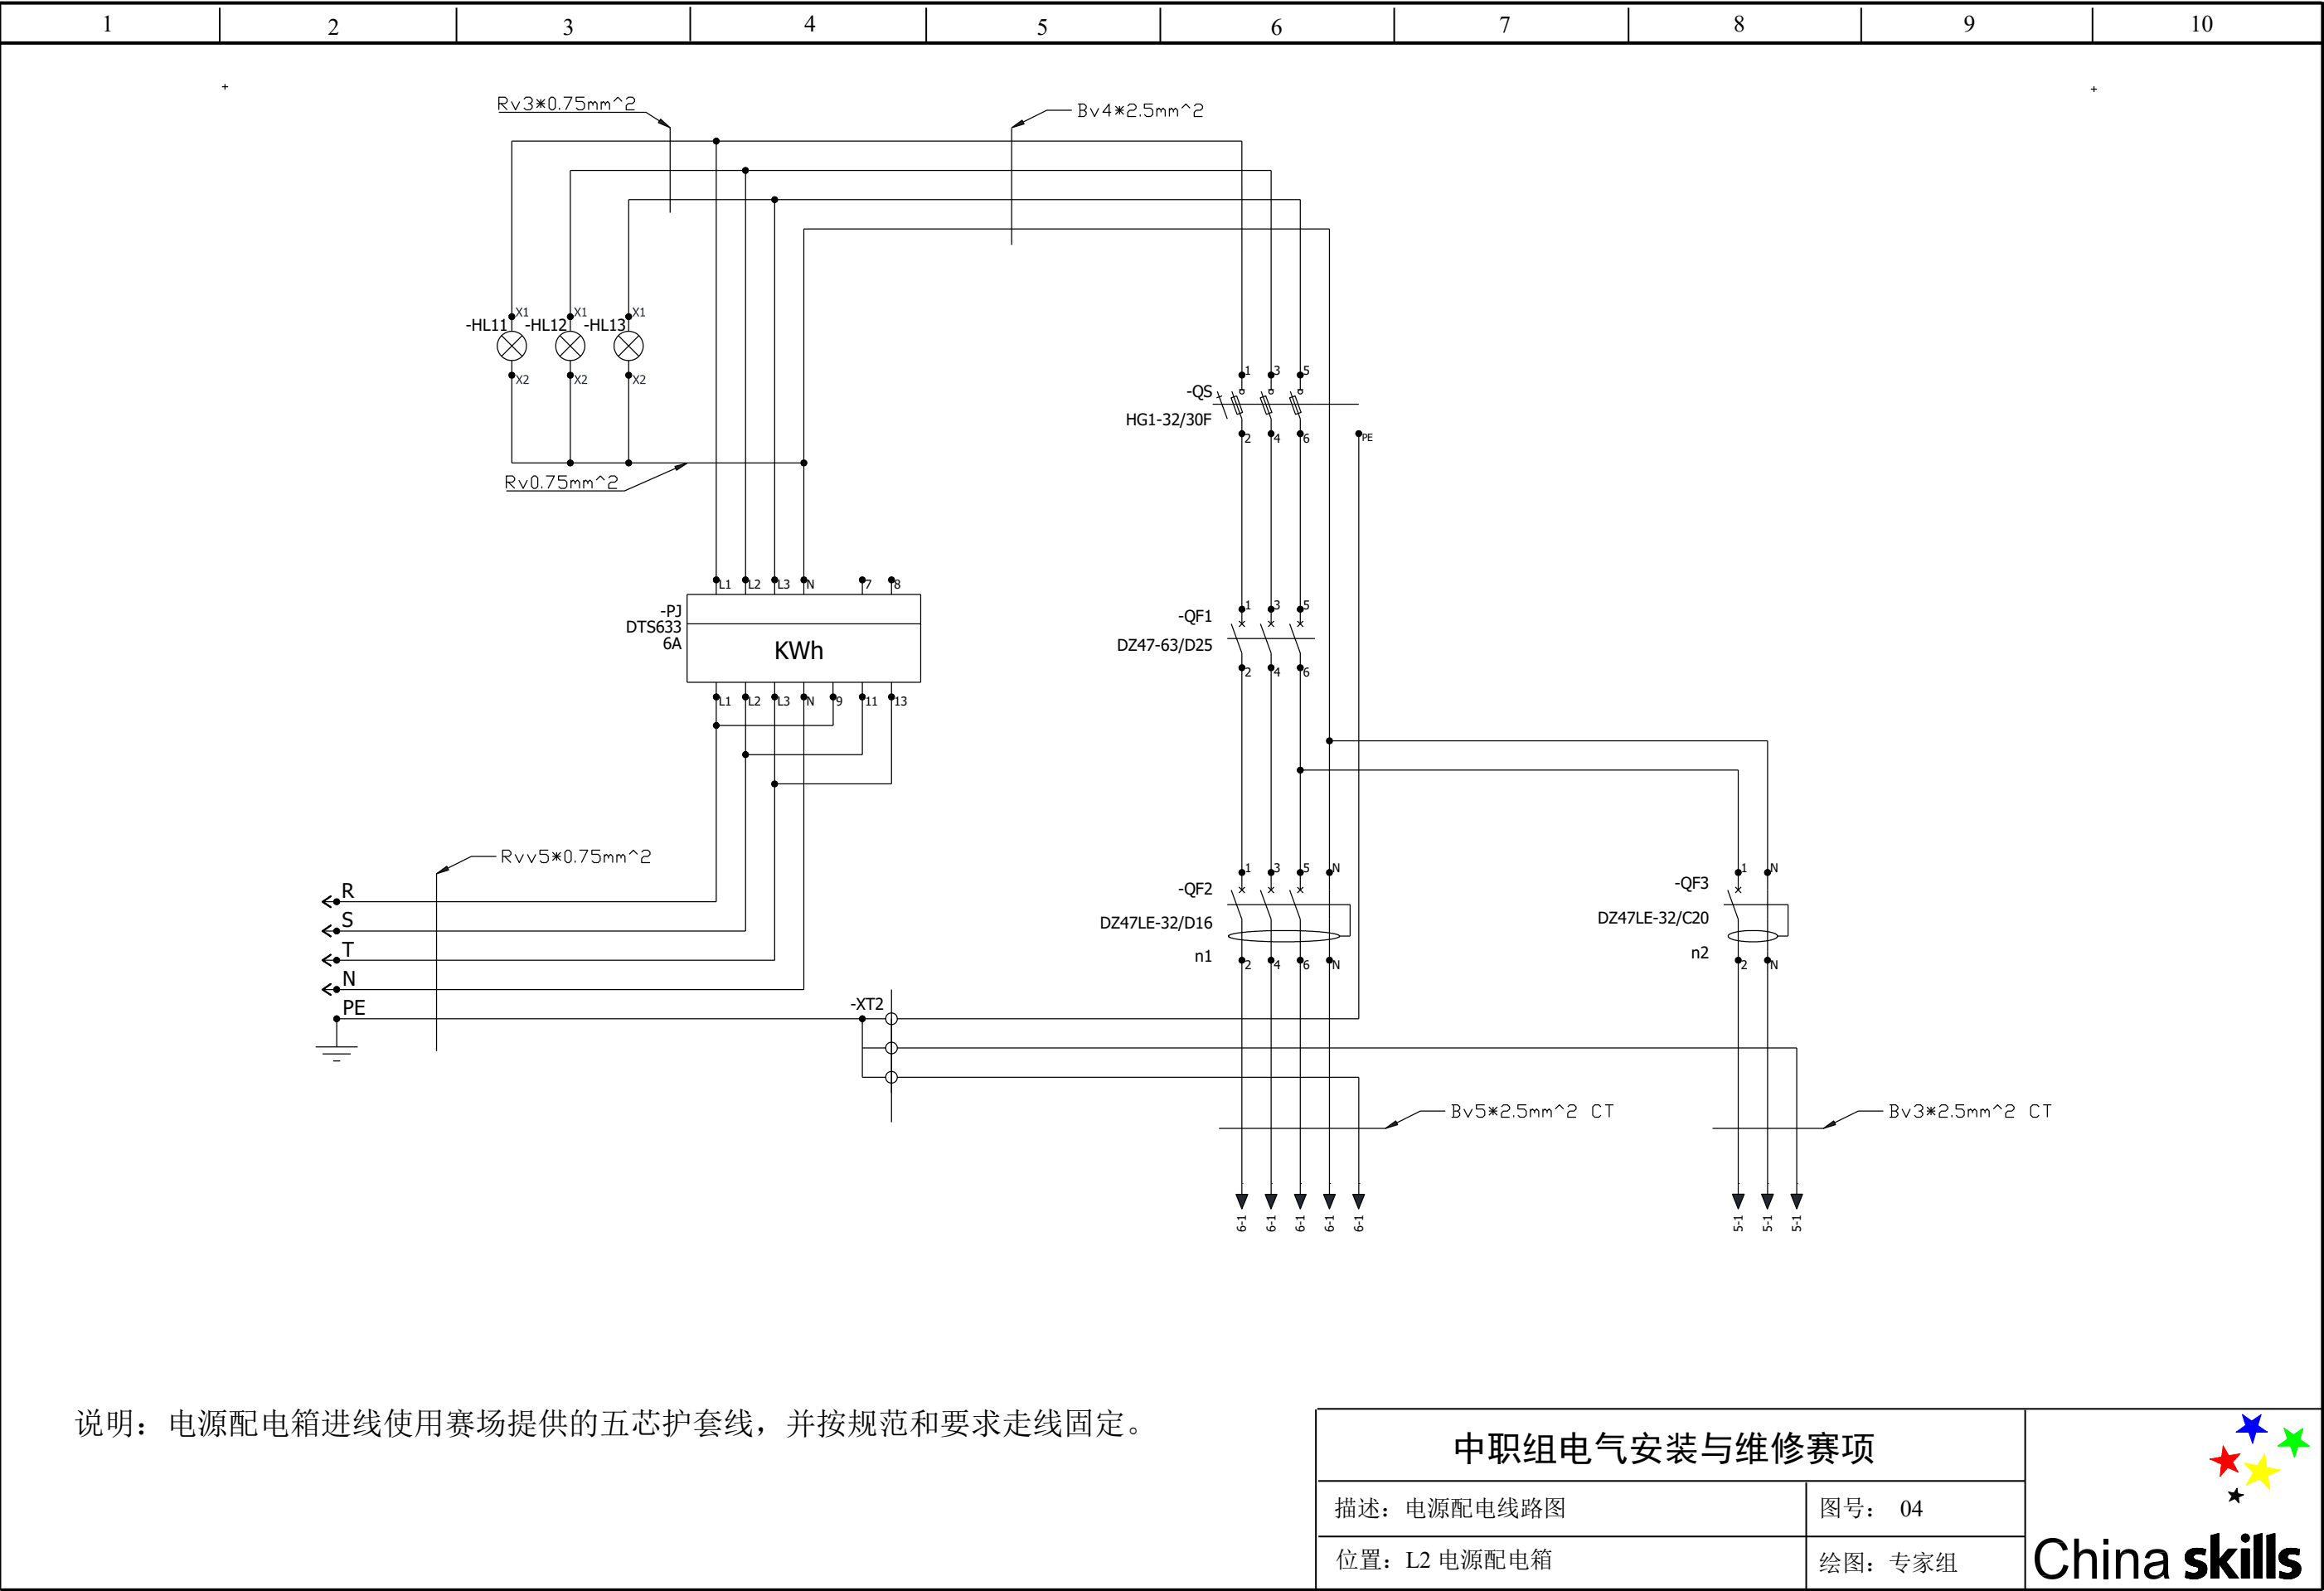

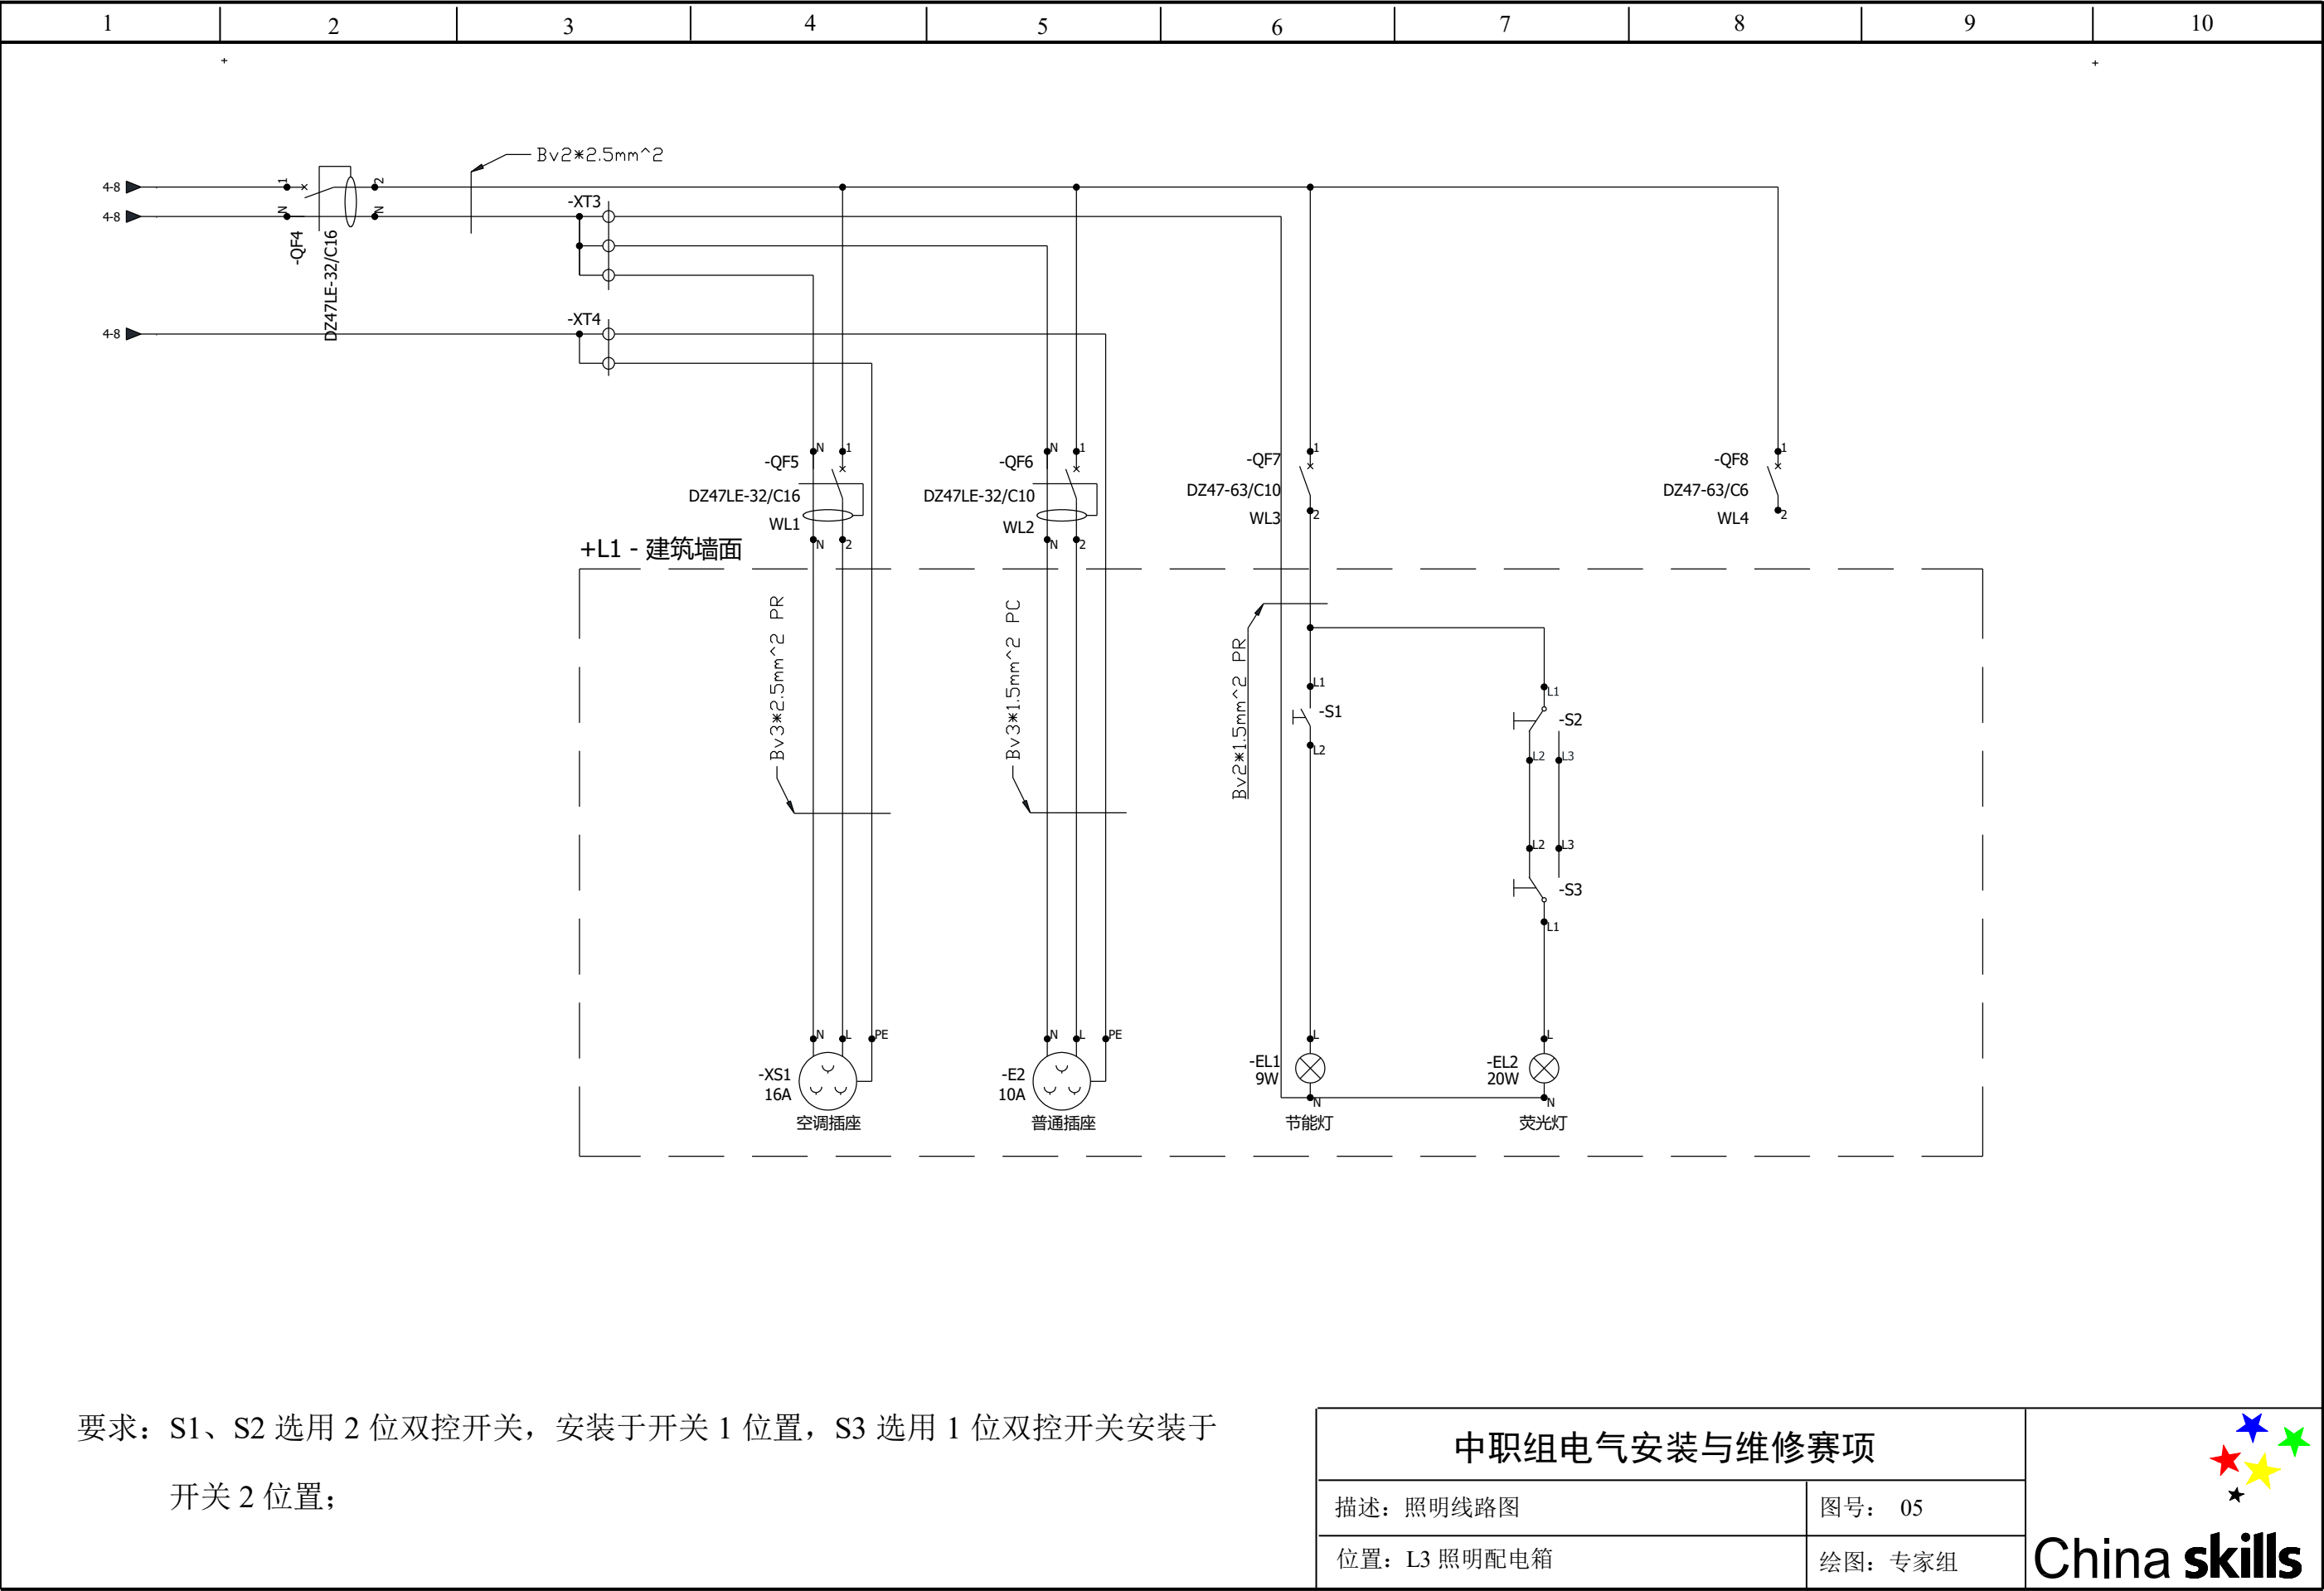

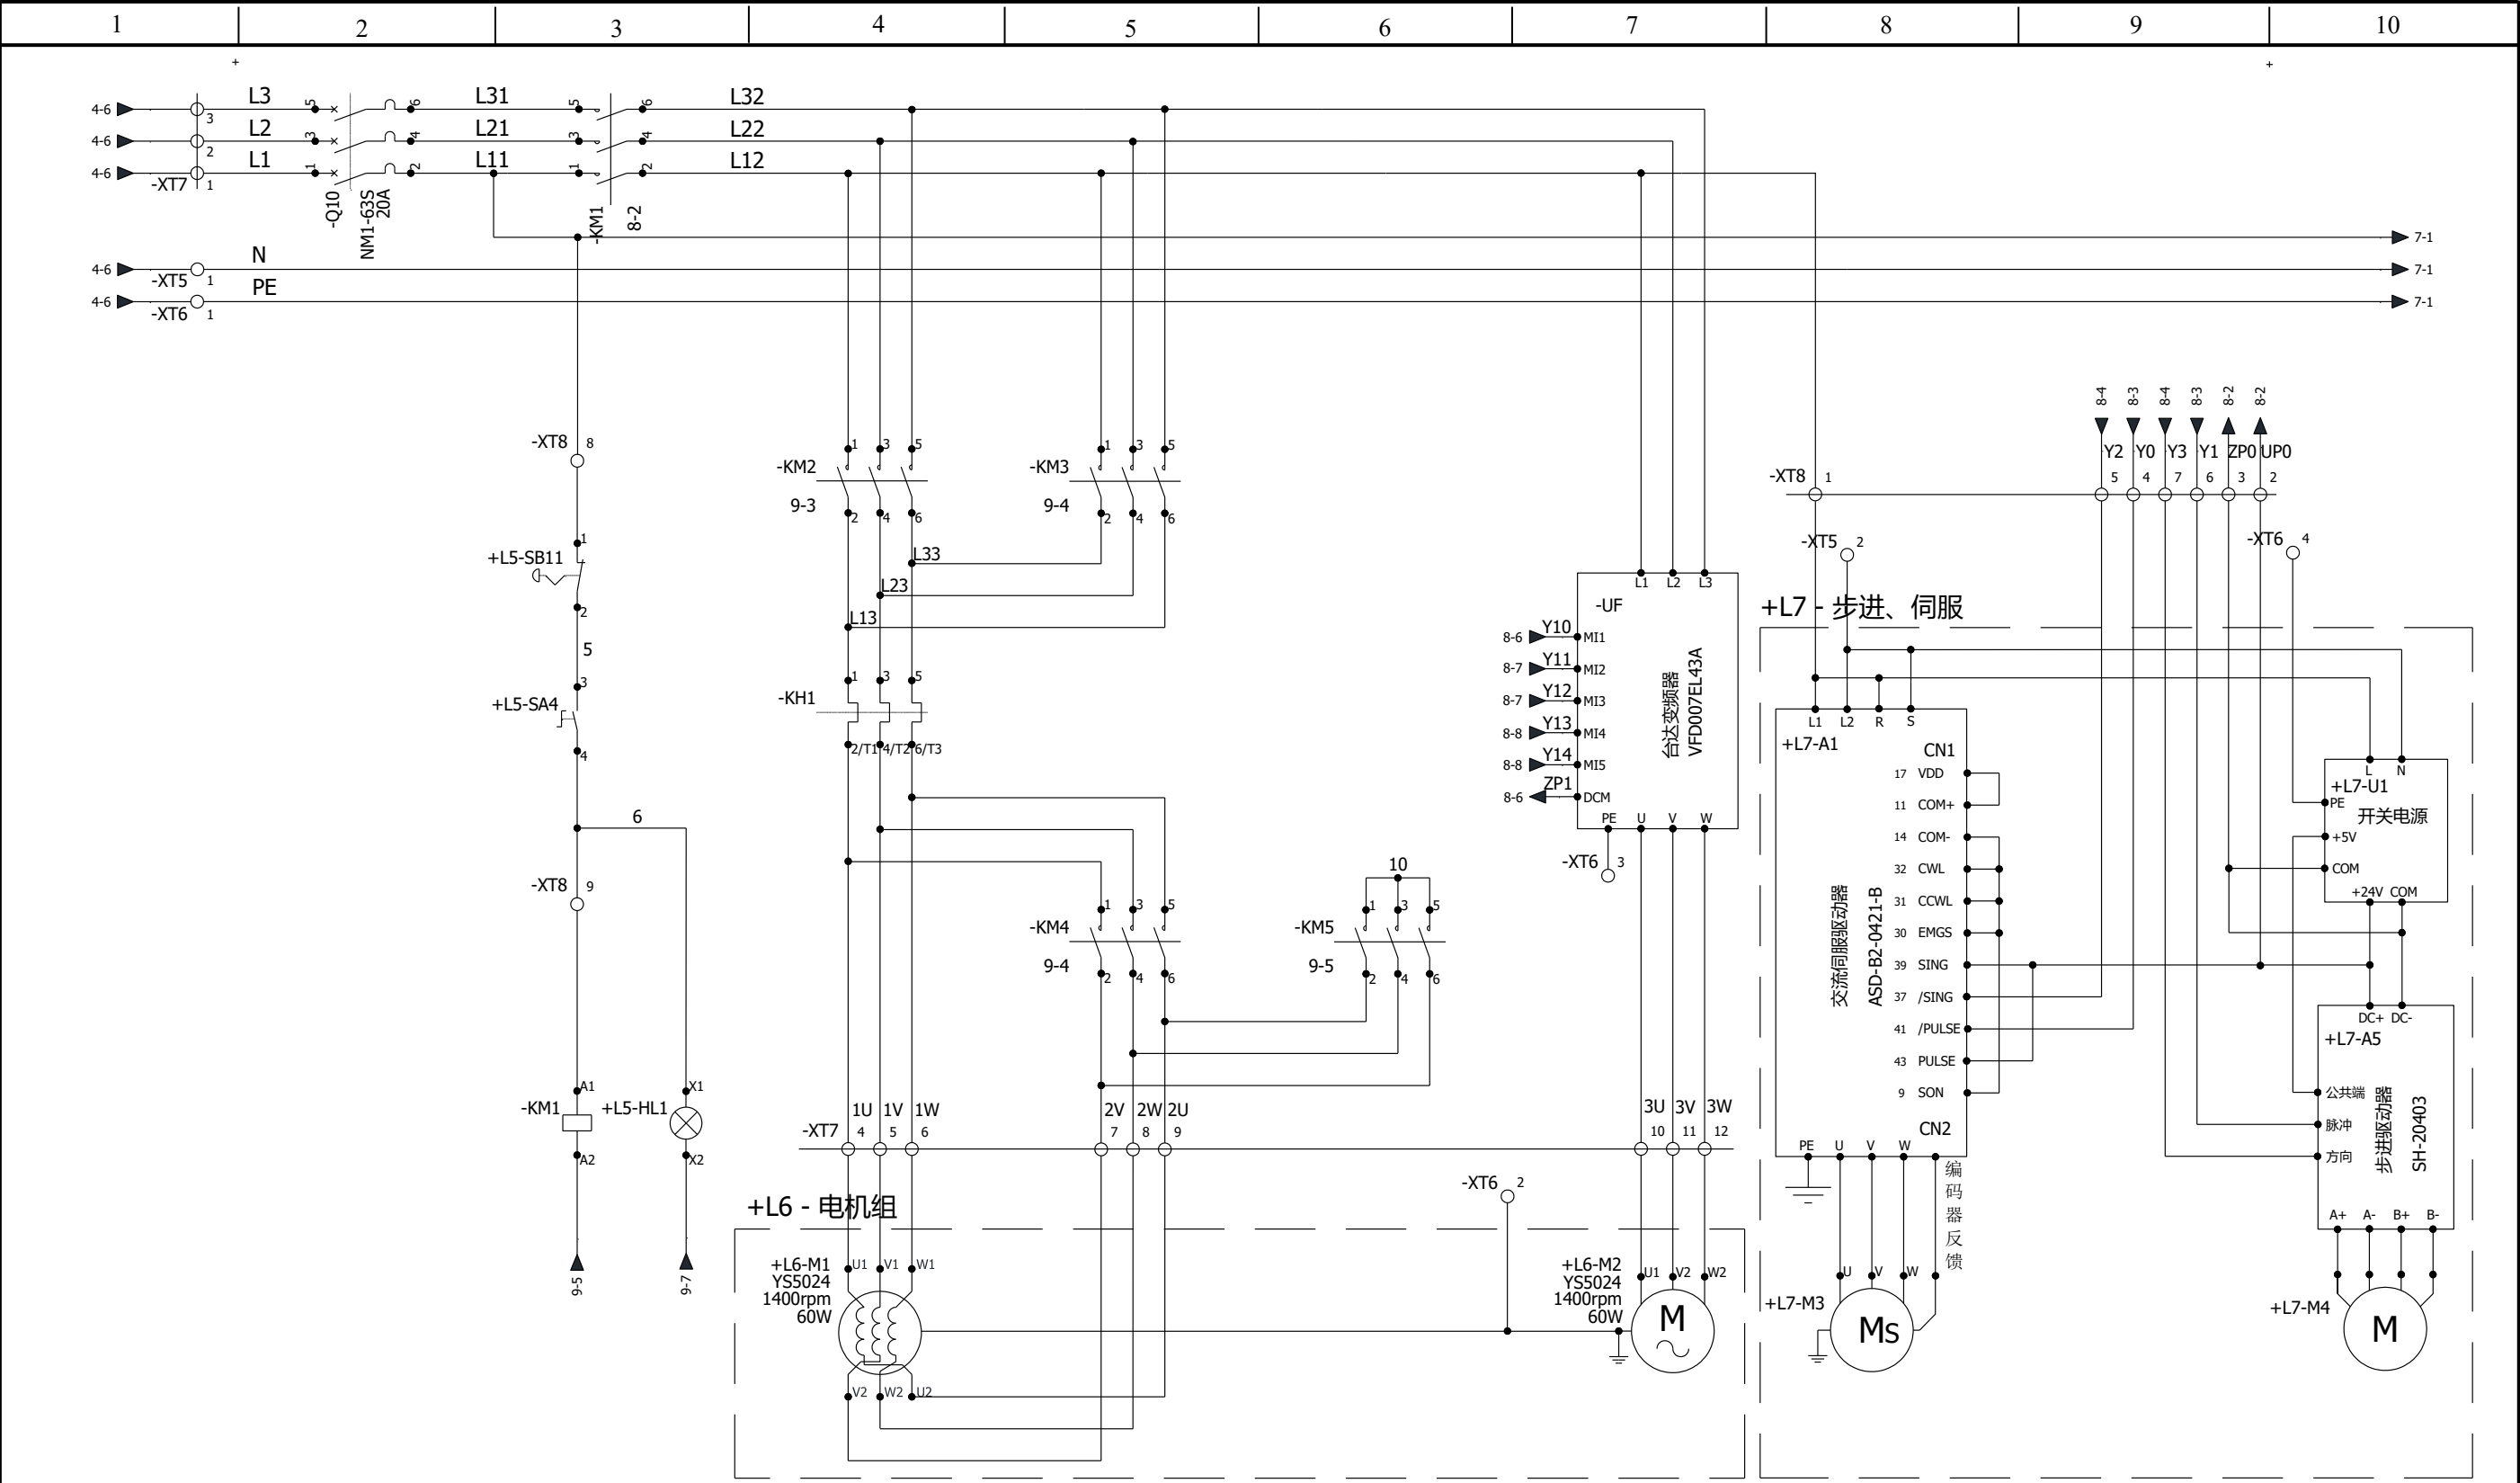

要求：1.电动机 M1 的额定电流为 0.3A，请按此整定热继电器的动作电流；  
2.主电路请用 1.5mm<sup>2</sup>红色多股软线安装，控制电路用 0.75mm<sup>2</sup>黑色多股软线安装，零线、接地线请按规范要求选线安装。

| 中职组电气安装与维修赛项 |        |
|--------------|--------|
| 描述：动力主回路线路图  | 图号： 06 |
| 位置：L4 电气控制箱  | 绘图：专家组 |

China skills



