



日期	
姓名	
专业	
学号	

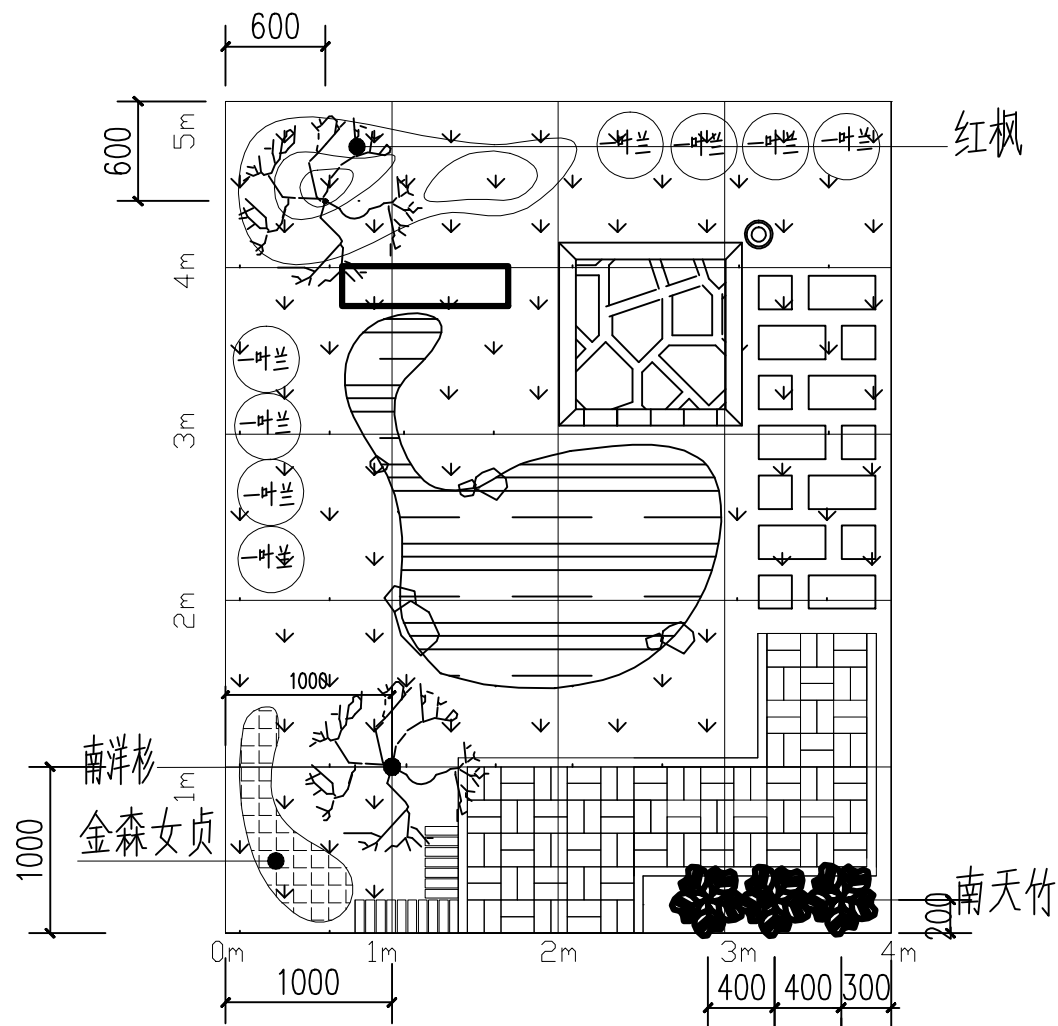


种植设计图 1:40


注：图中标出的主要乔灌木定点施工。

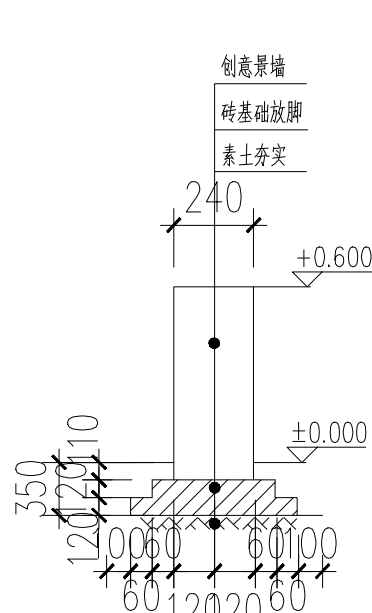


① 景墙剖面图 1:20

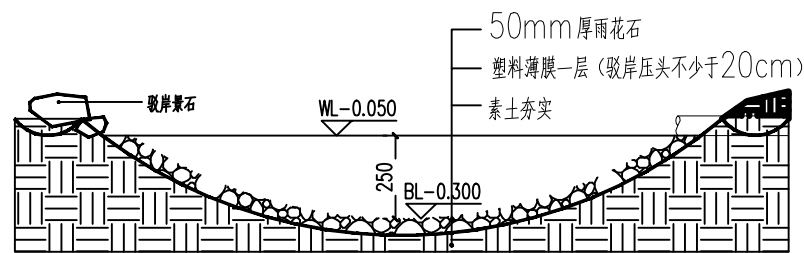



② 水池结构图 1:20

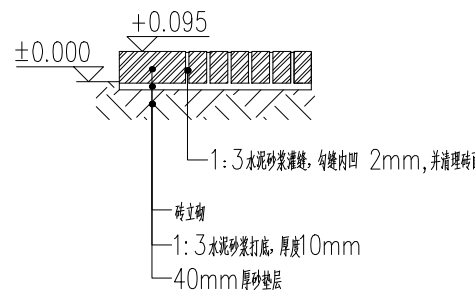


③ 入口花池详图 1:20

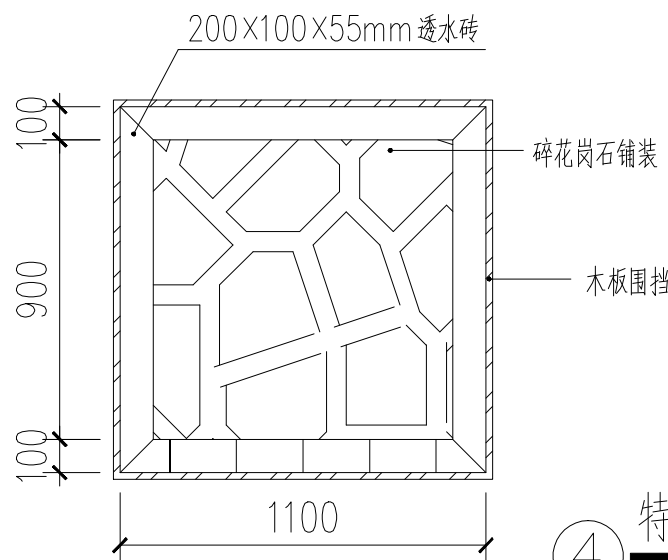

④ 特色铺装详图 1:20

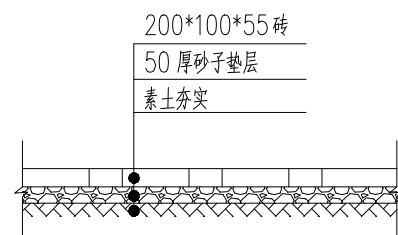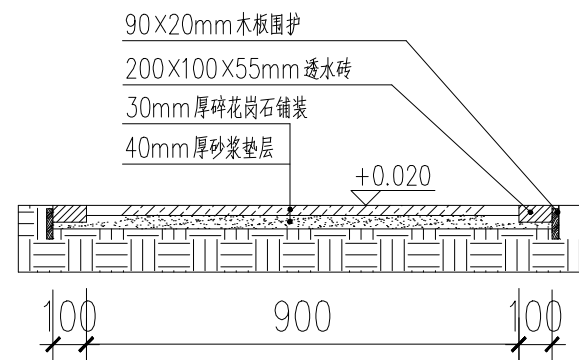

⑤ 园路铺装结构图 1:20

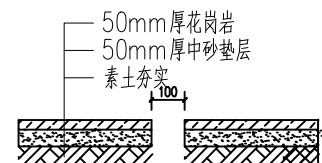

⑥ 汀步详图 1:20

注：特色铺装采用花岗岩碎拼。为保持特色铺装形状，在透水砖外围用**20**mm厚木板围合（木板略低于透水砖，埋入土中）。单片块料不可以进行切割，其大小、形状的加工应用榔头轻敲。要求单片块料大小、形状适中，块料间缝隙均匀（缝隙用砂填充）。

设计阶段：	施工图
日期：	2017年4月
比例：	1:40(1:20)
图号：	03