



1-1剖面图 1:100

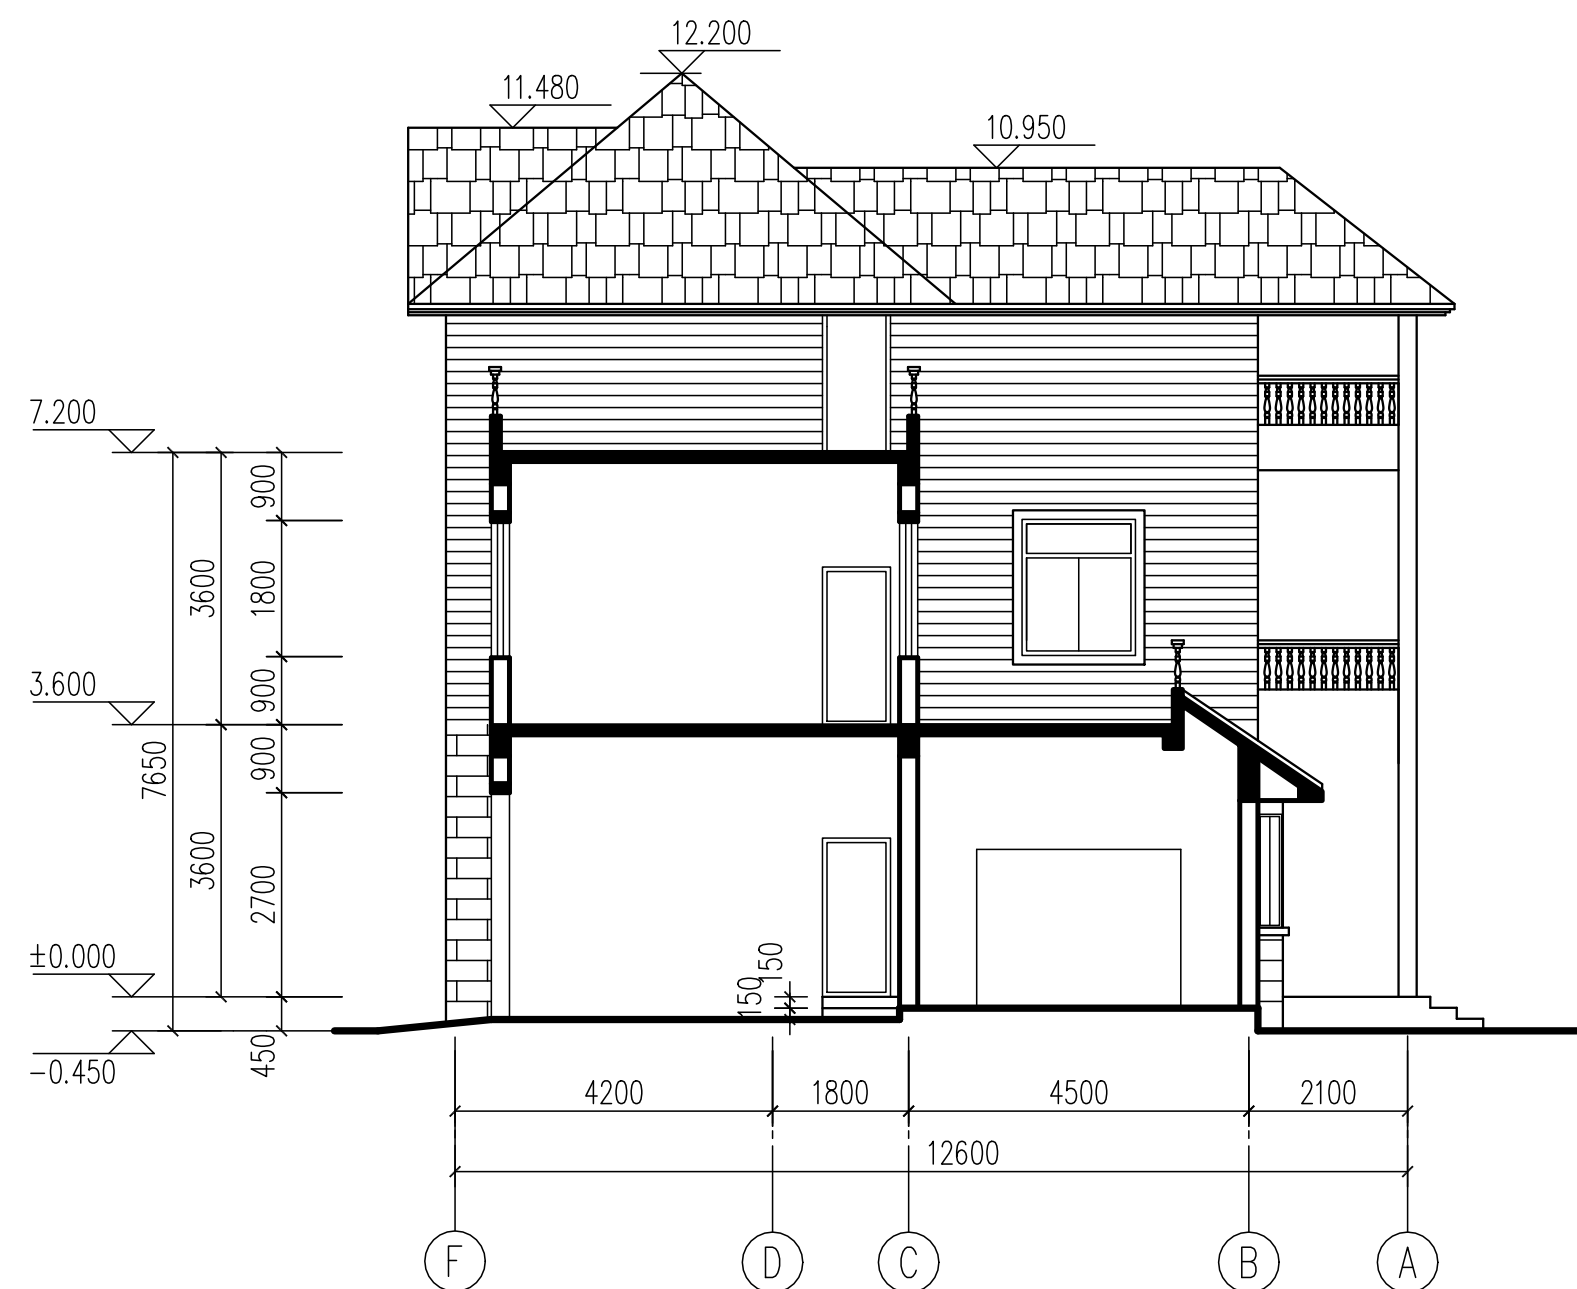

2-2剖面图 1:100



3-3剖面图 1:100

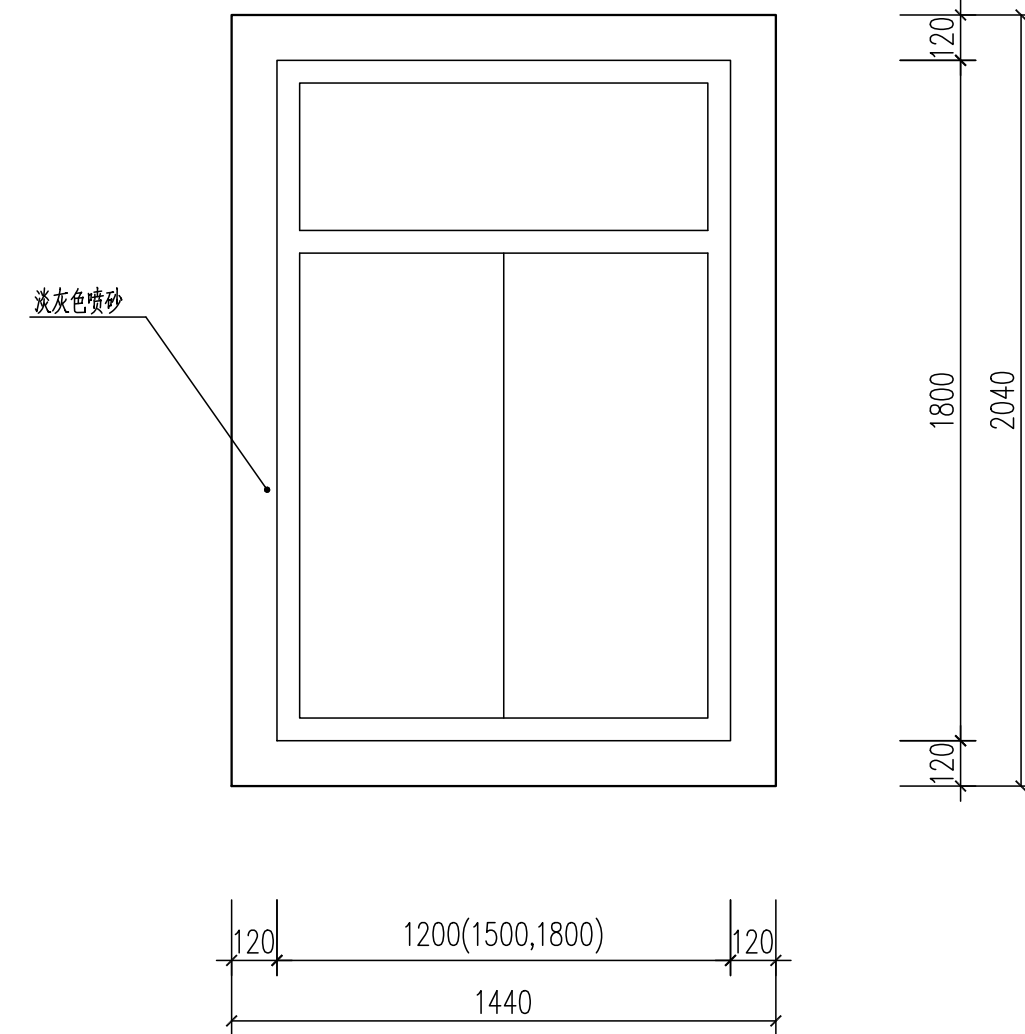

C1, C2, C3详图 1:20

剖面图	比例	1:100、1:20
	图号	建施-06
制图	任务三附图	全国职业院校技能大赛